




VOORGEVEL




RECHTER ZIJGEVEL



ACHTERGEVEL

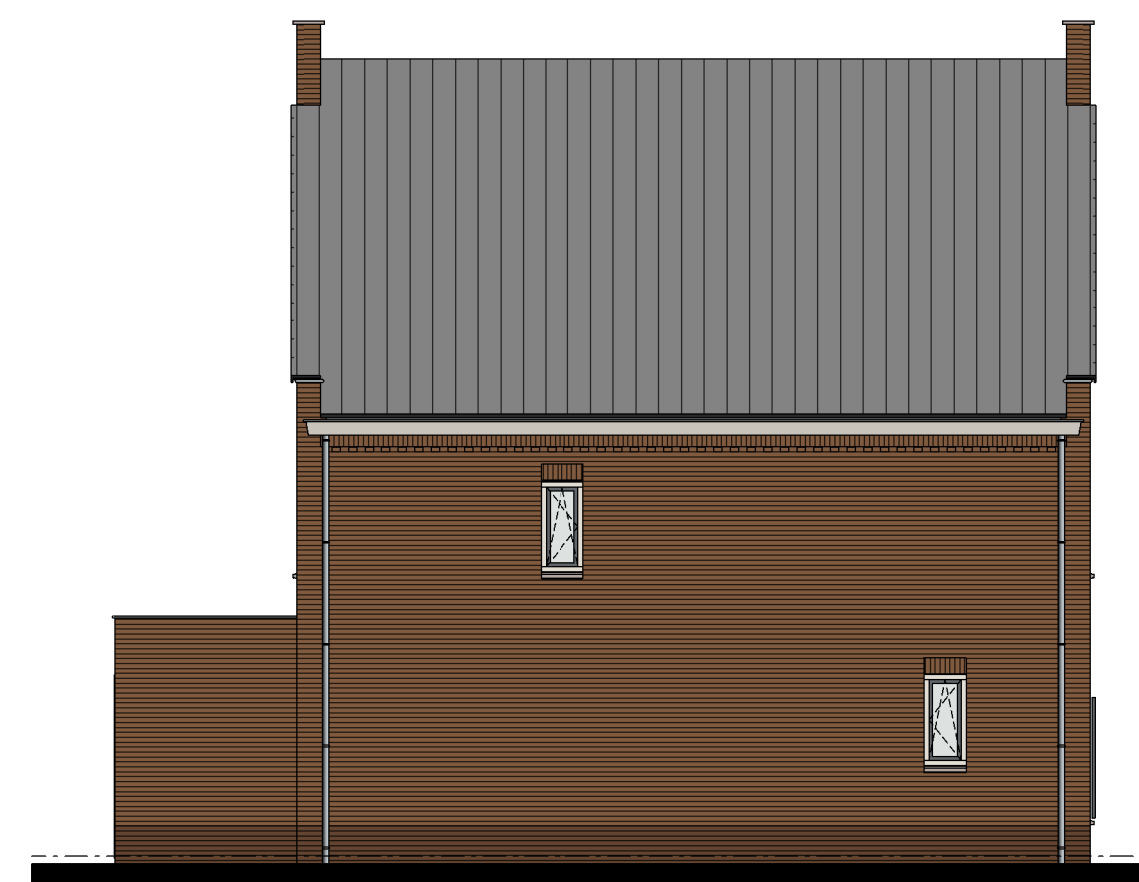


LINKER ZIJGEVEL

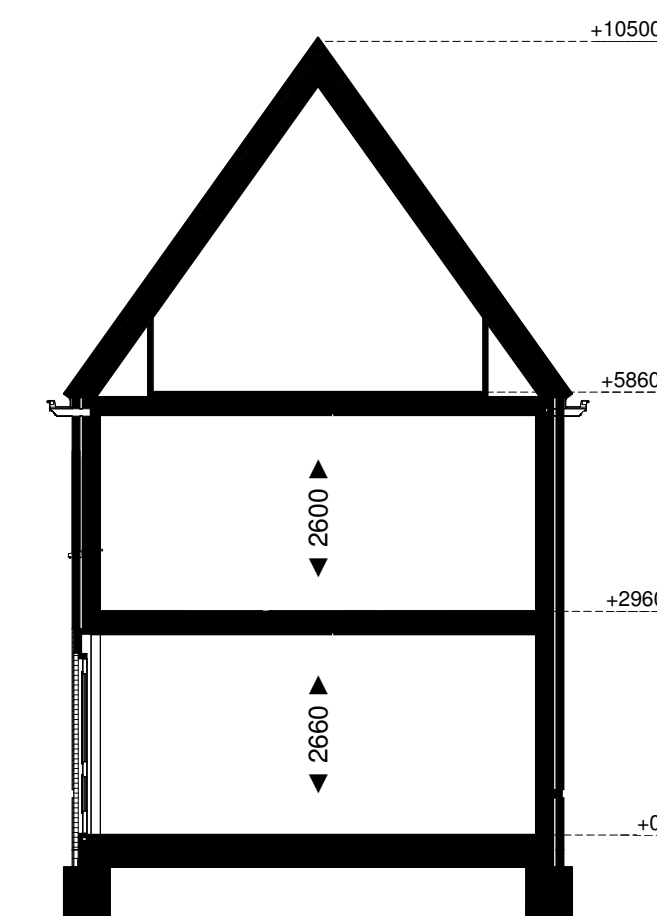


DOORSNEDE


- RENVOOI**
- = entree woning
  - = plafondlichtpunt
  - = wandlichtpunt
  - = wandlichtpunt waterdicht
  - = enkelpolige schakelaar
  - = wisselschakelaar
  - TH = aansluitpunt thermostaat (bedraad)
  - k = aansluitpunt kookplaat (bedraad)
  - paneel mv = bedieningspaneel mechanische ventilatie
  - cai = aansluitpunt CAI (ONBEDRAAD)
  - LL = loze leiding
  - = enkele wandcontactdoos (inbouw)
  - = dubbele wandcontactdoos (inbouw)
  - atz = enkele wandcontactdoos t.b.v. afzuigkap
  - kk = enkele wandcontactdoos t.b.v. koelkast
  - RM = rookmelder
  - = schel
  - = beldrukker
  - = radiator; definitieve positie n.t.b.
  - = verdeler CV-leidingen
  - WD = opstelplaats wasdroger
  - WM = opstelplaats wasmachine
  - = zonnepanelen; locatie en aantal indicatief; nader te bepalen door installatie adviseur

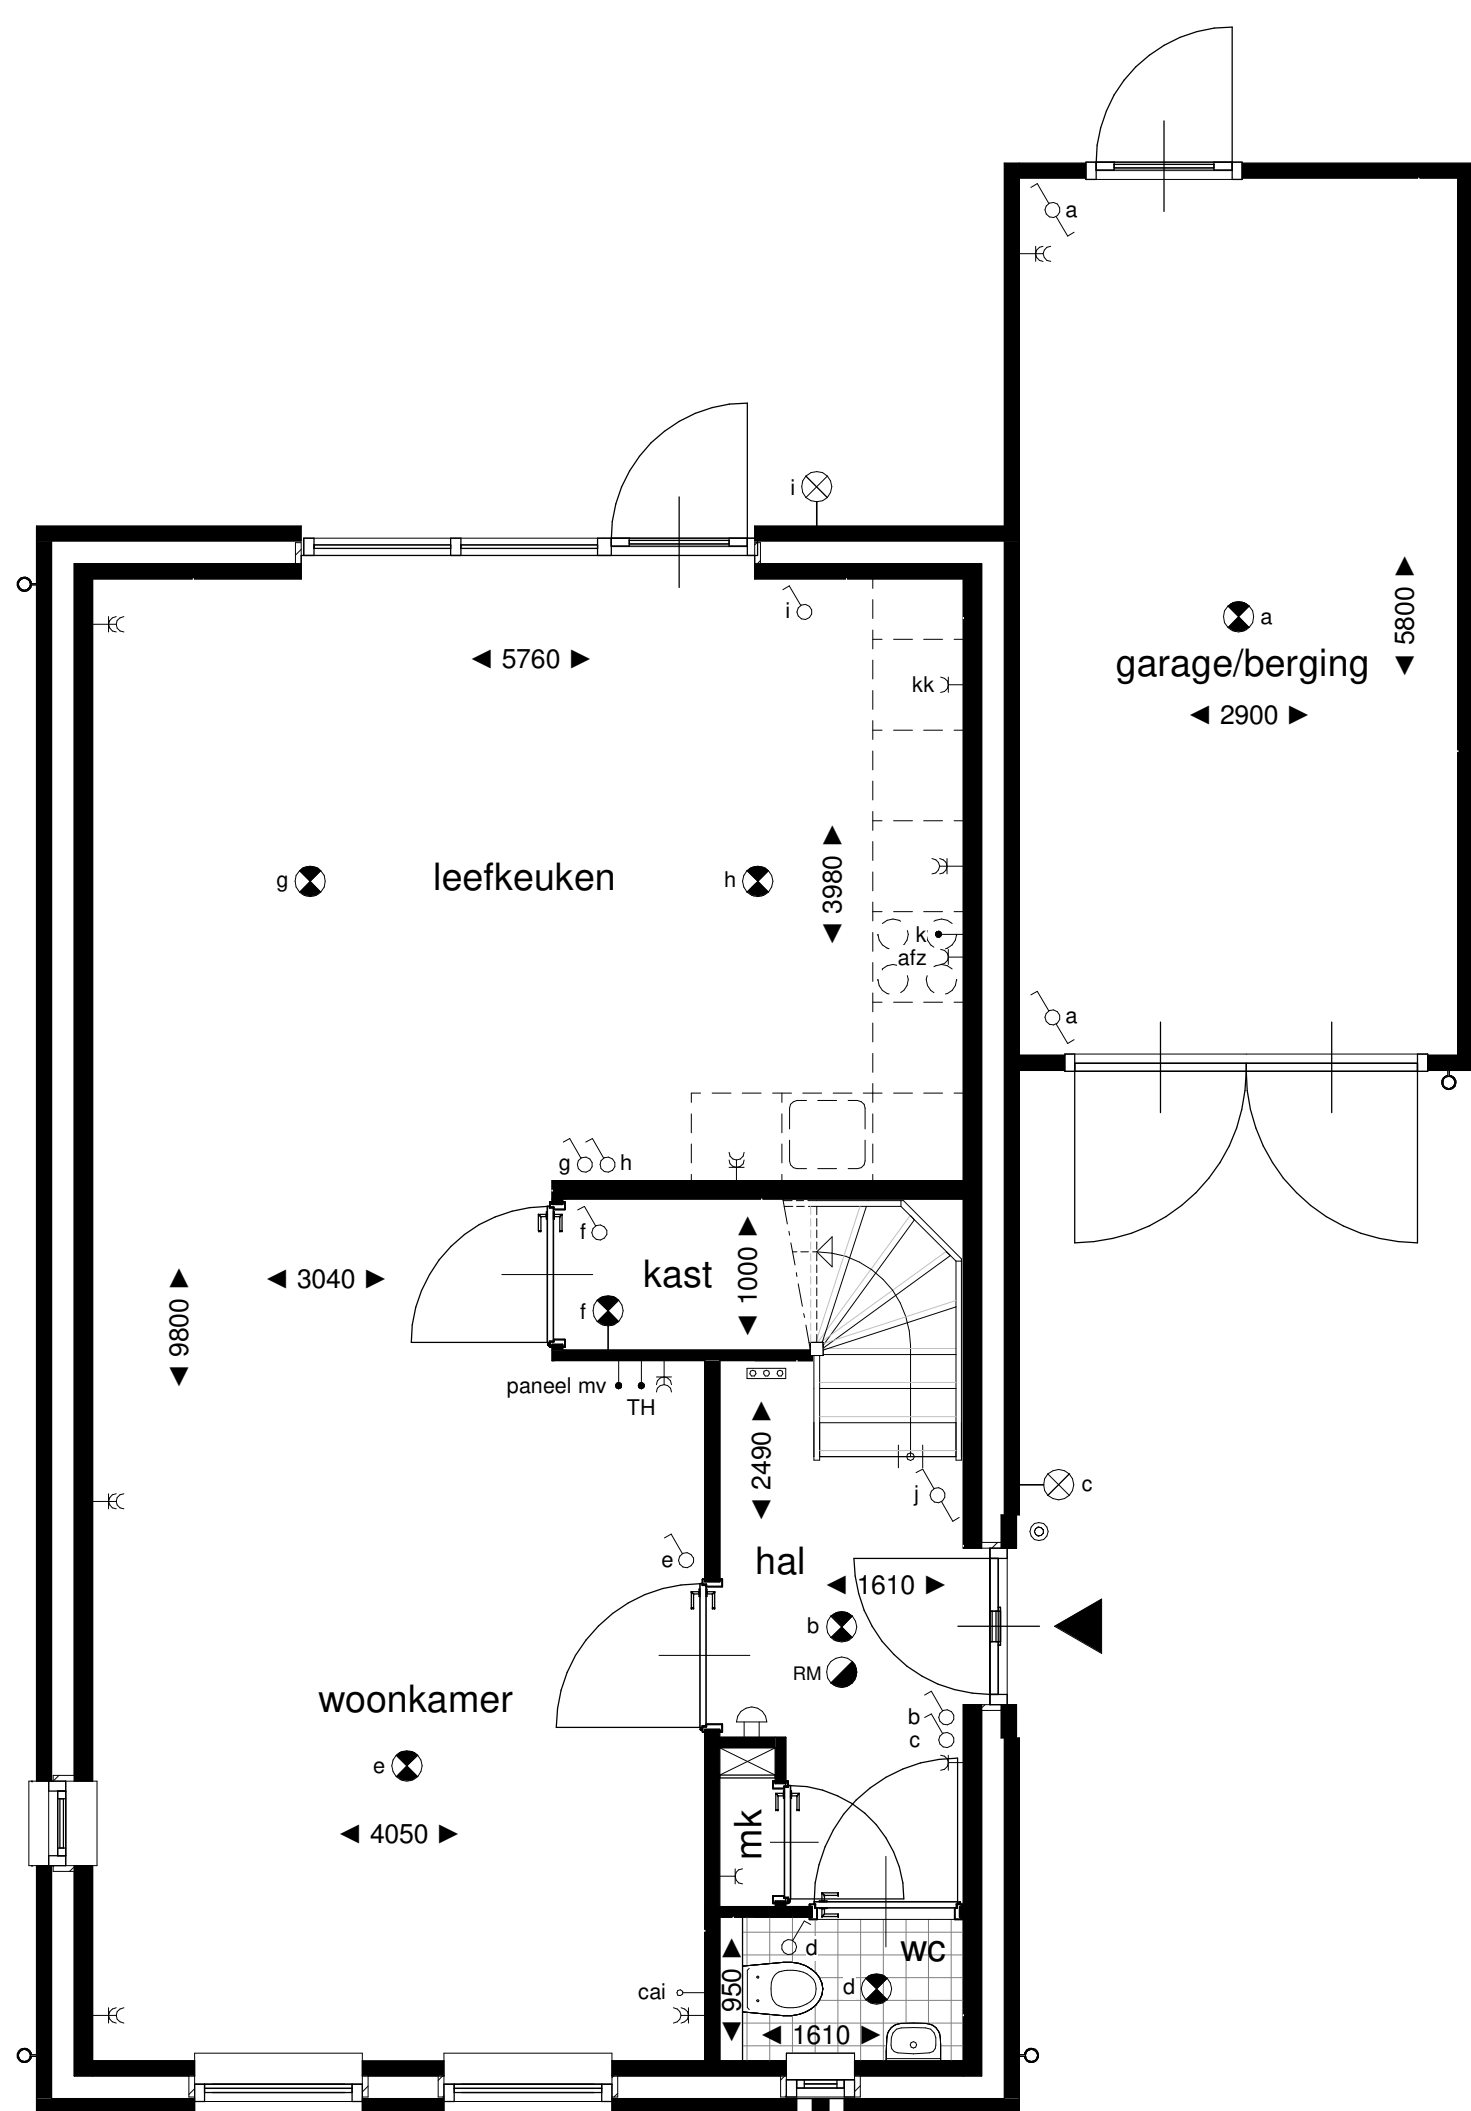


BEGANE GROND

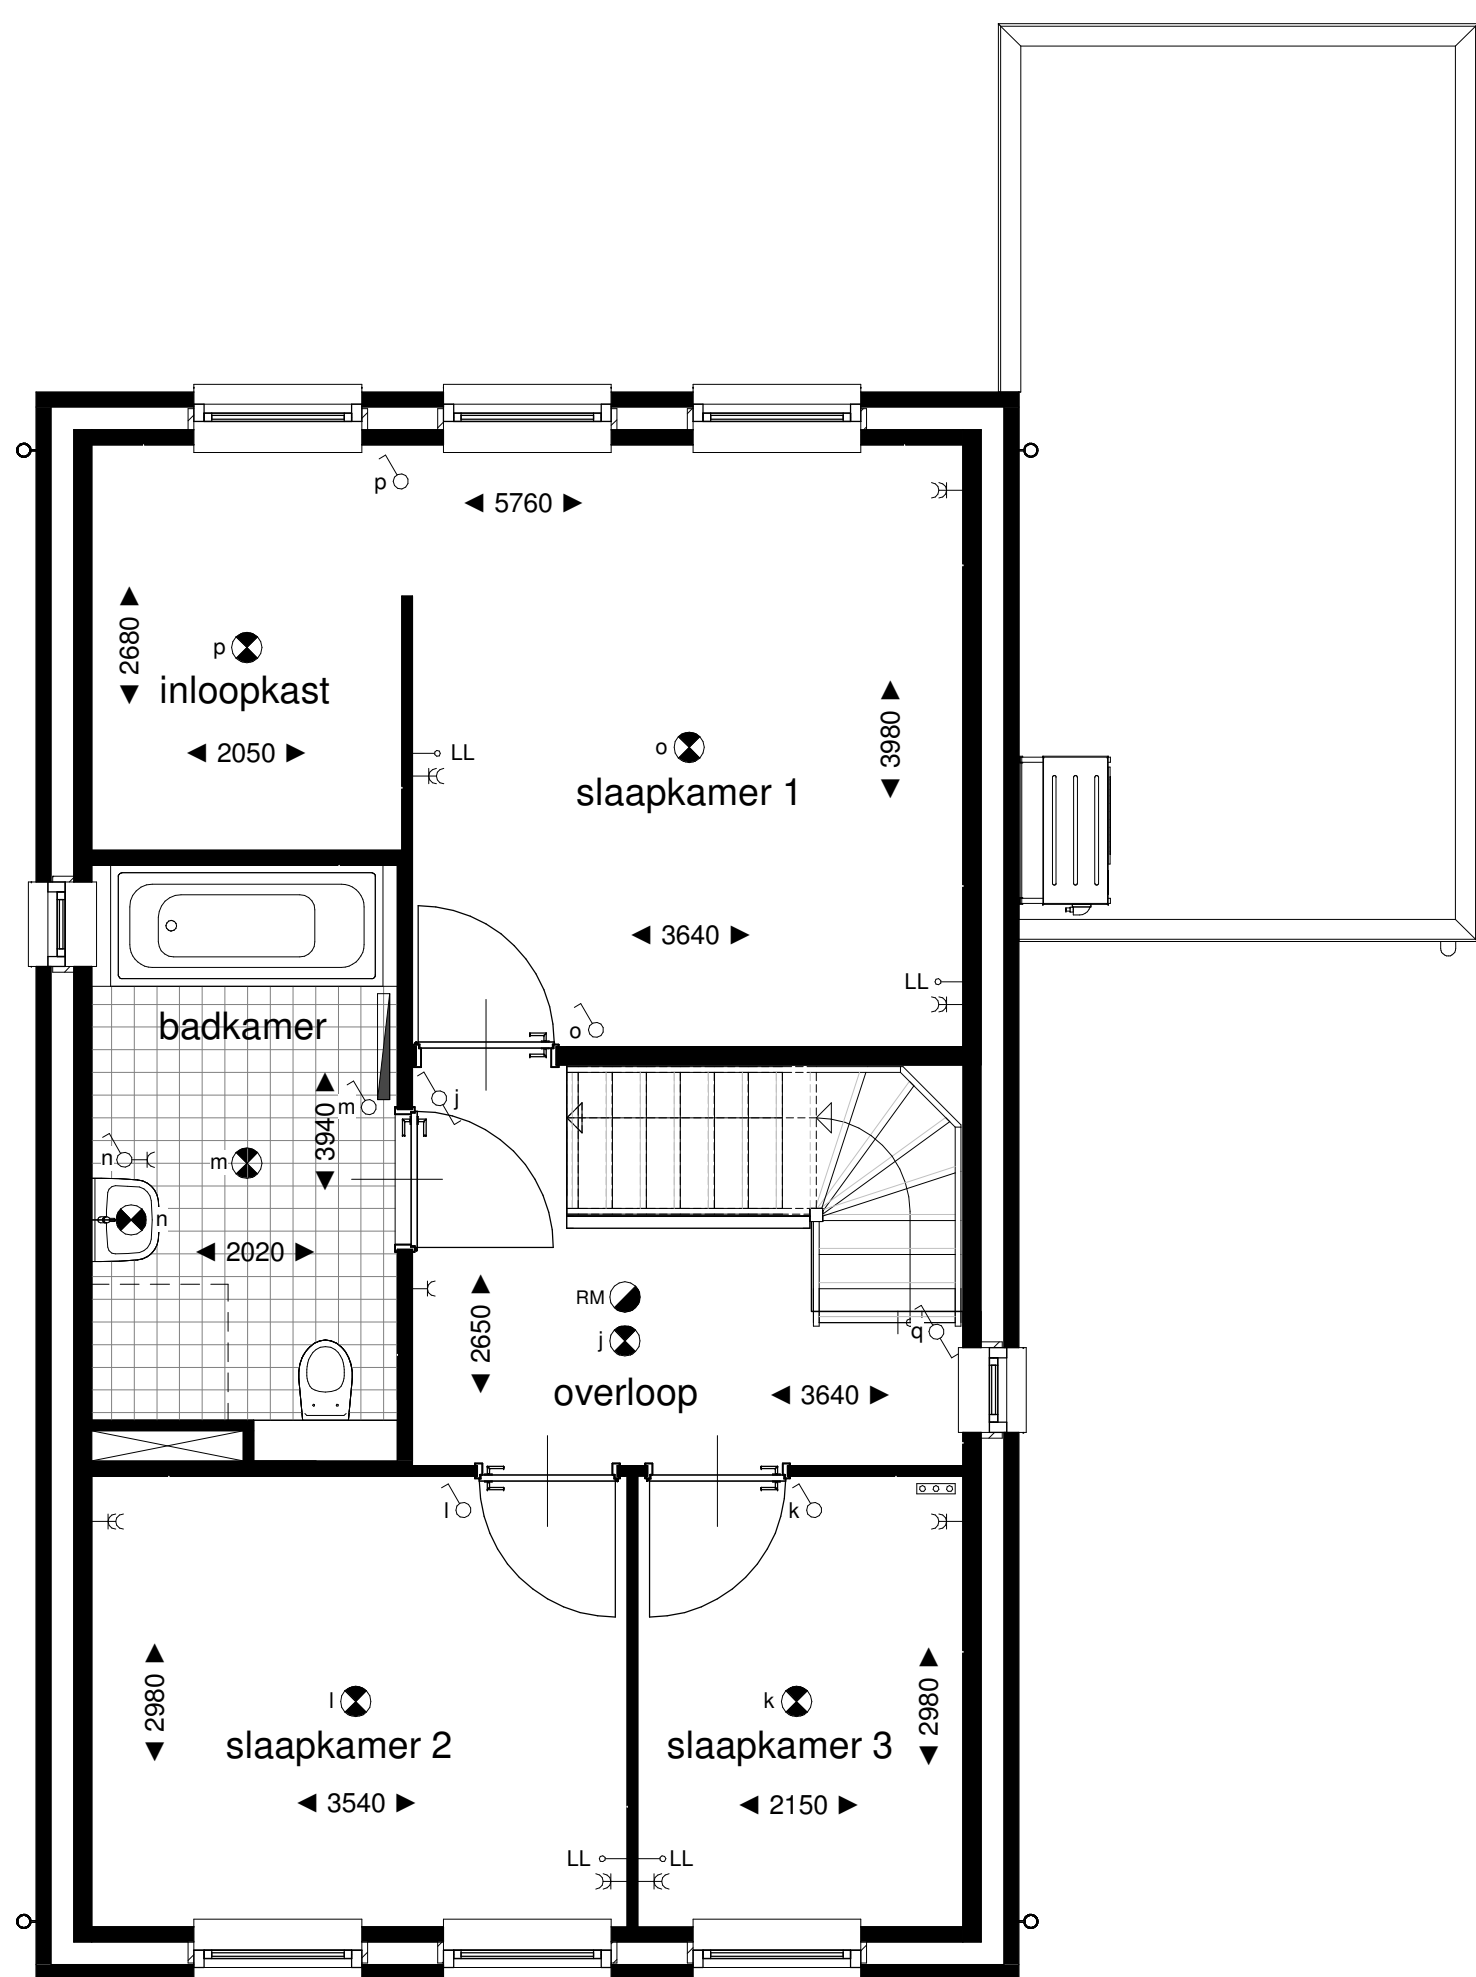

1e VERDIEPING

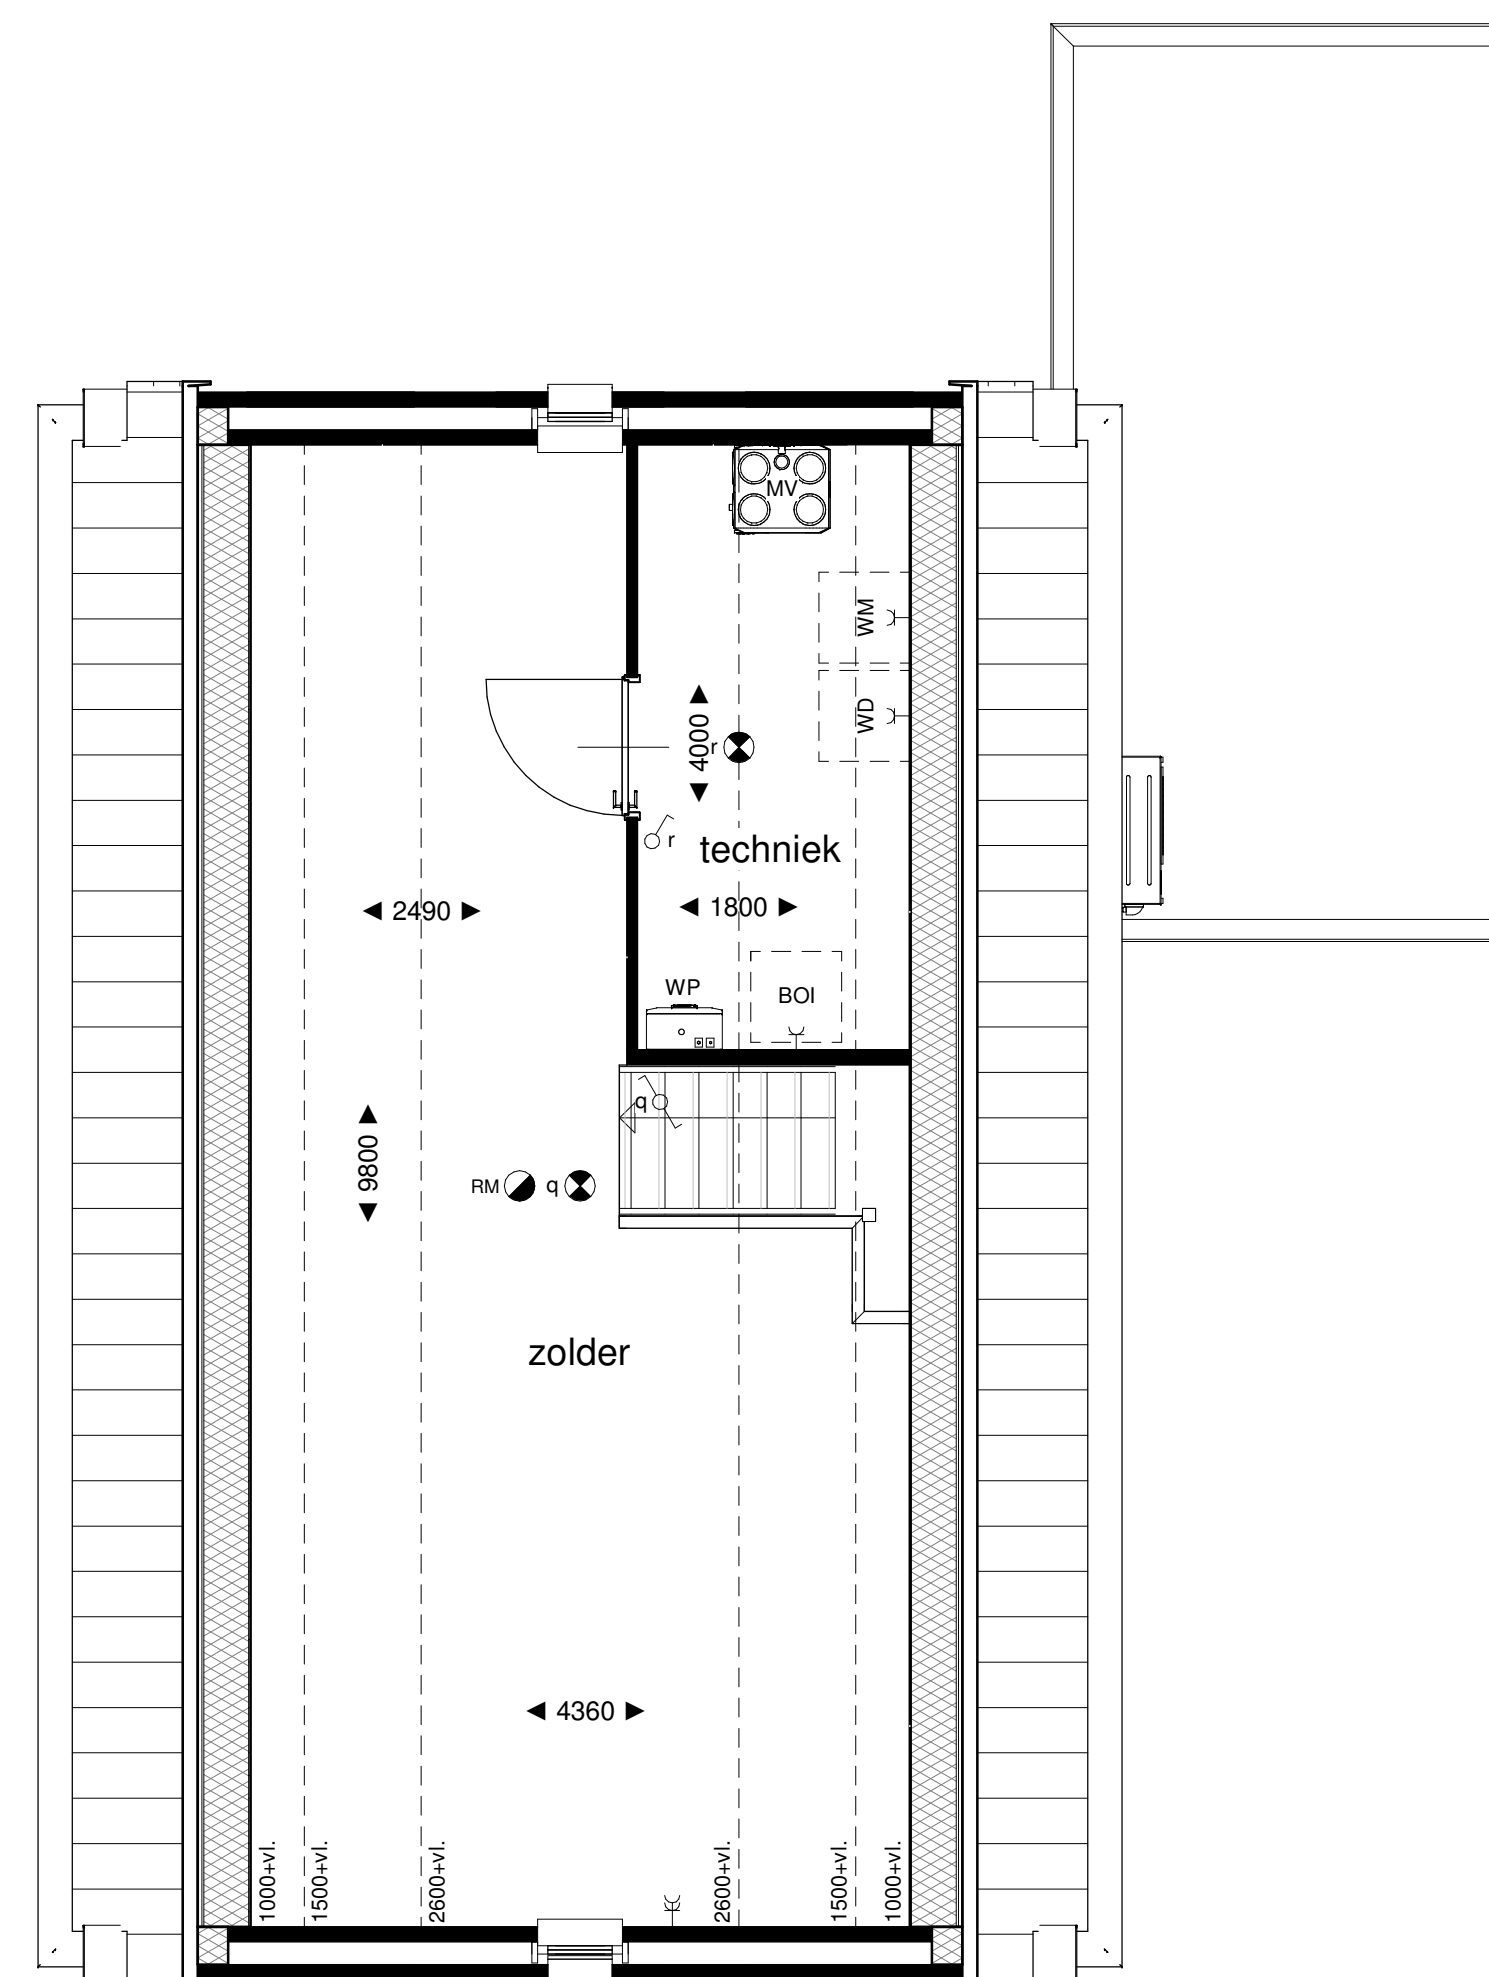

2e VERDIEPING

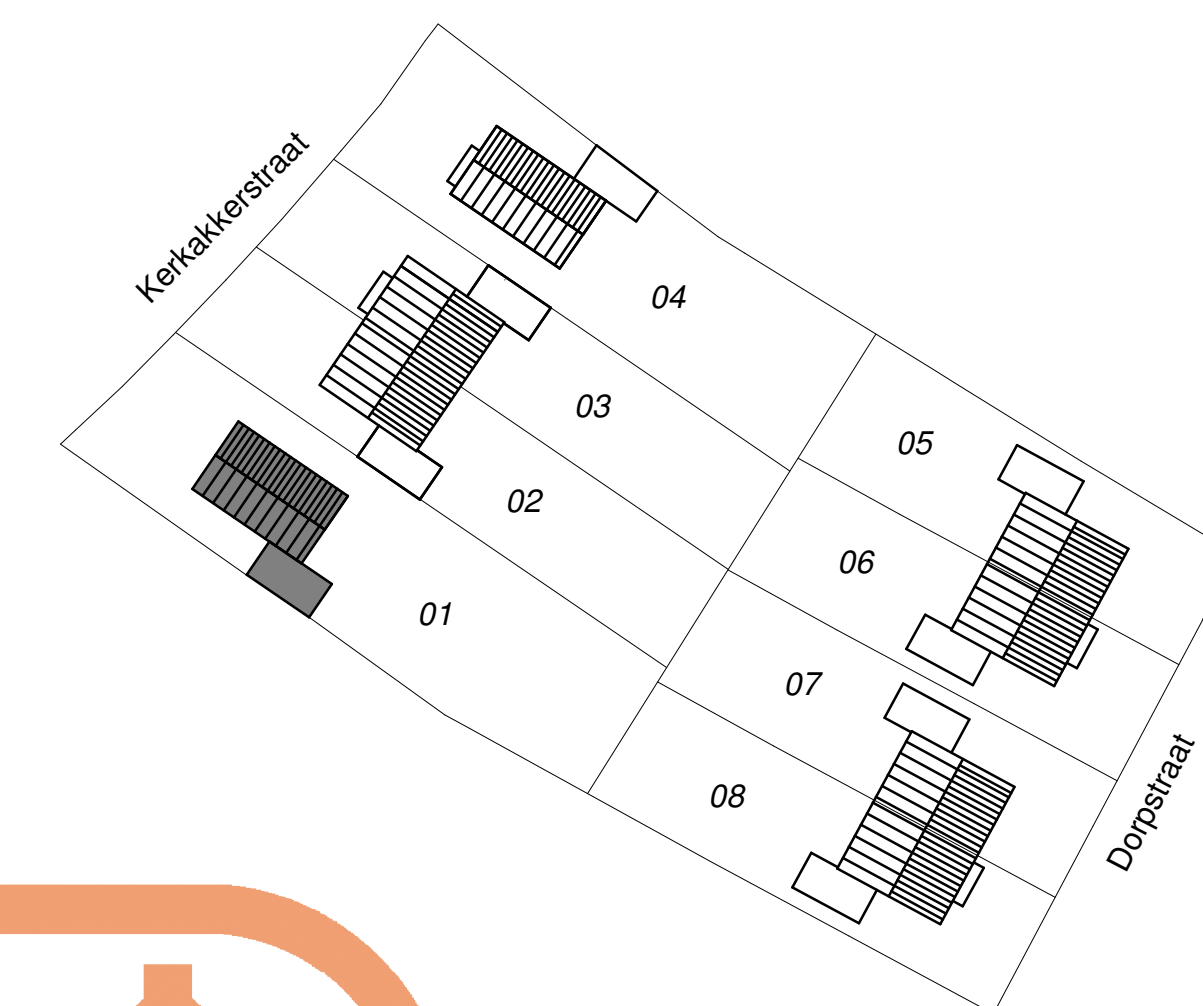

Verkooptekening	V1
Datum: 01-12-2020	schaal: 1:50 / 1:100
Tek.nr: VK-01	
<b>JANSSEN &amp; JONG</b> projectontwikkeling	kavel 01