




VOORGEVEL



LINKER ZIJGEVEL




ACHTERGEVEL

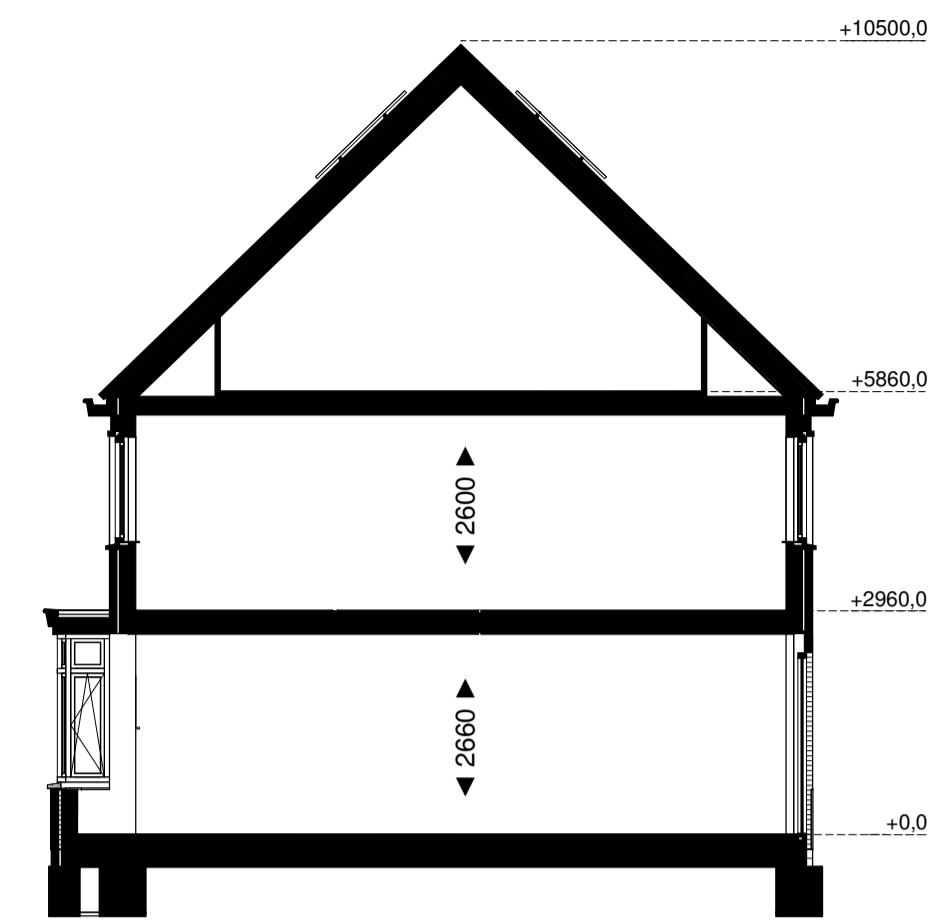


DOORSNEDE


- RENVOOI**
- = entree woning
  - = plafondlichtpunt
  - = wandlichtpunt
  - = wandlichtpunt waterdicht
  - = enkelpolige schakelaar
  - = wisselschakelaar
  - = aansluitpunt thermostaat (bedraad)
  - = aansluitpunt kookplaat (bedraad)
  - = bedieningspaneel mechanische ventilatie
  - = aansluitpunt CAI (ONBEDRAAD)
  - = loze leiding
  - = enkele wandcontactdoos (inbouw)
  - = dubbele wandcontactdoos (inbouw)
  - = enkele wandcontactdoos t.b.v. afzuigkap
  - = enkele wandcontactdoos t.b.v. koelkast
  - = rookmelder
  - = schel
  - = beldrukker
  - = radiator, definitieve positie n.t.b.
  - = verdeler CV-leidingen
  - = opstelplaats wasdroger
  - = opstelplaats wasmachine
  - = zonnepanelen; locatie en aantal indicatief; nader te bepalen door installatie adviseur

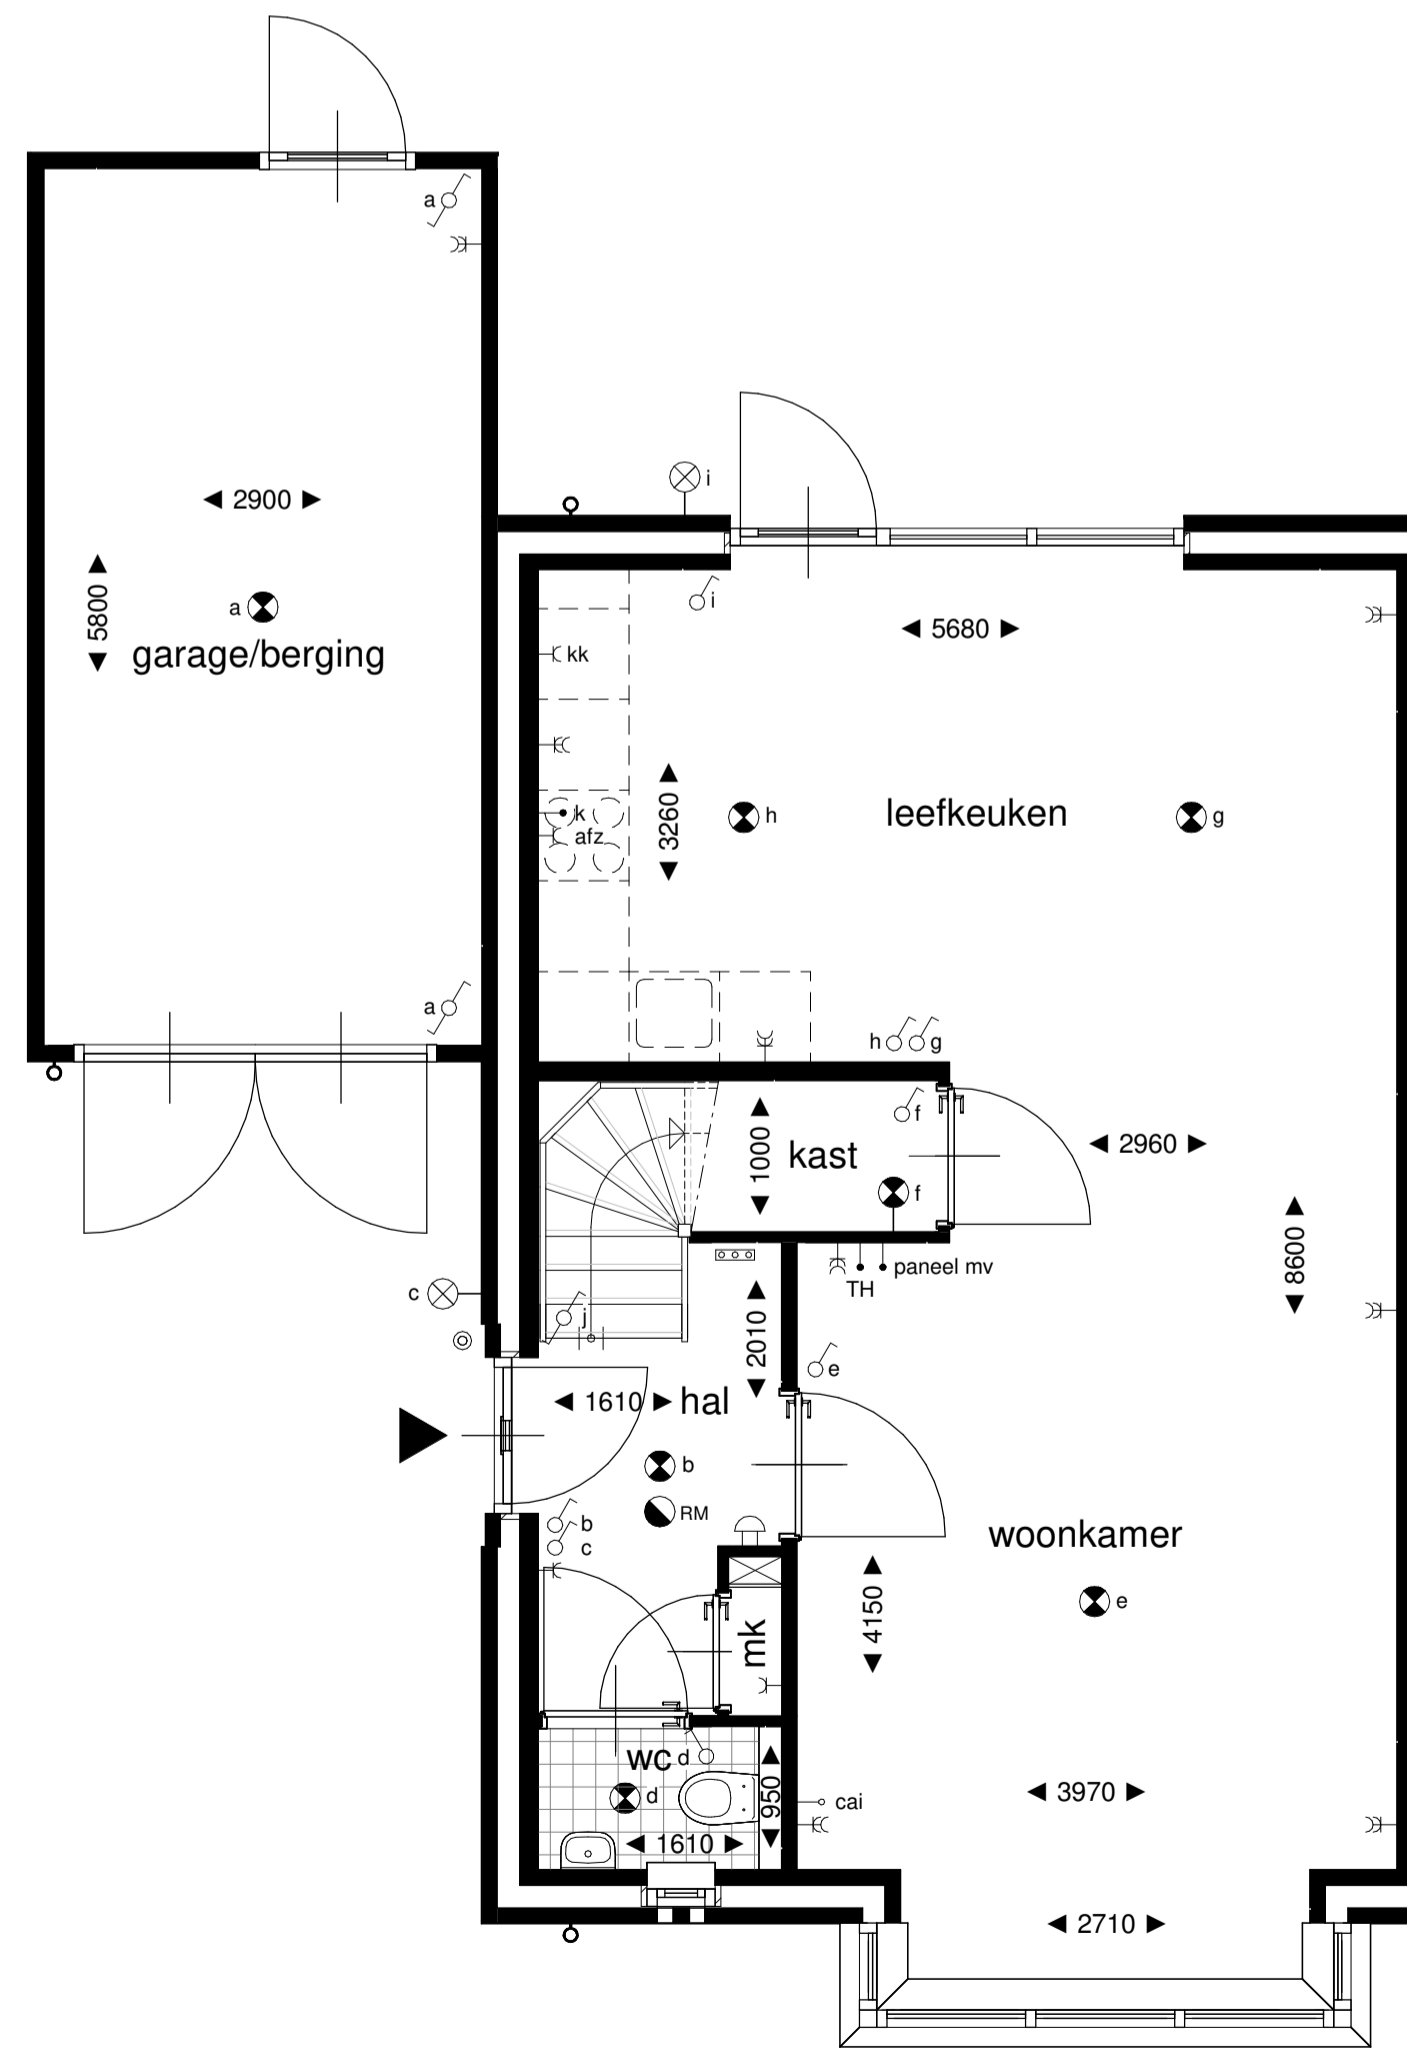


BEGANE GROND

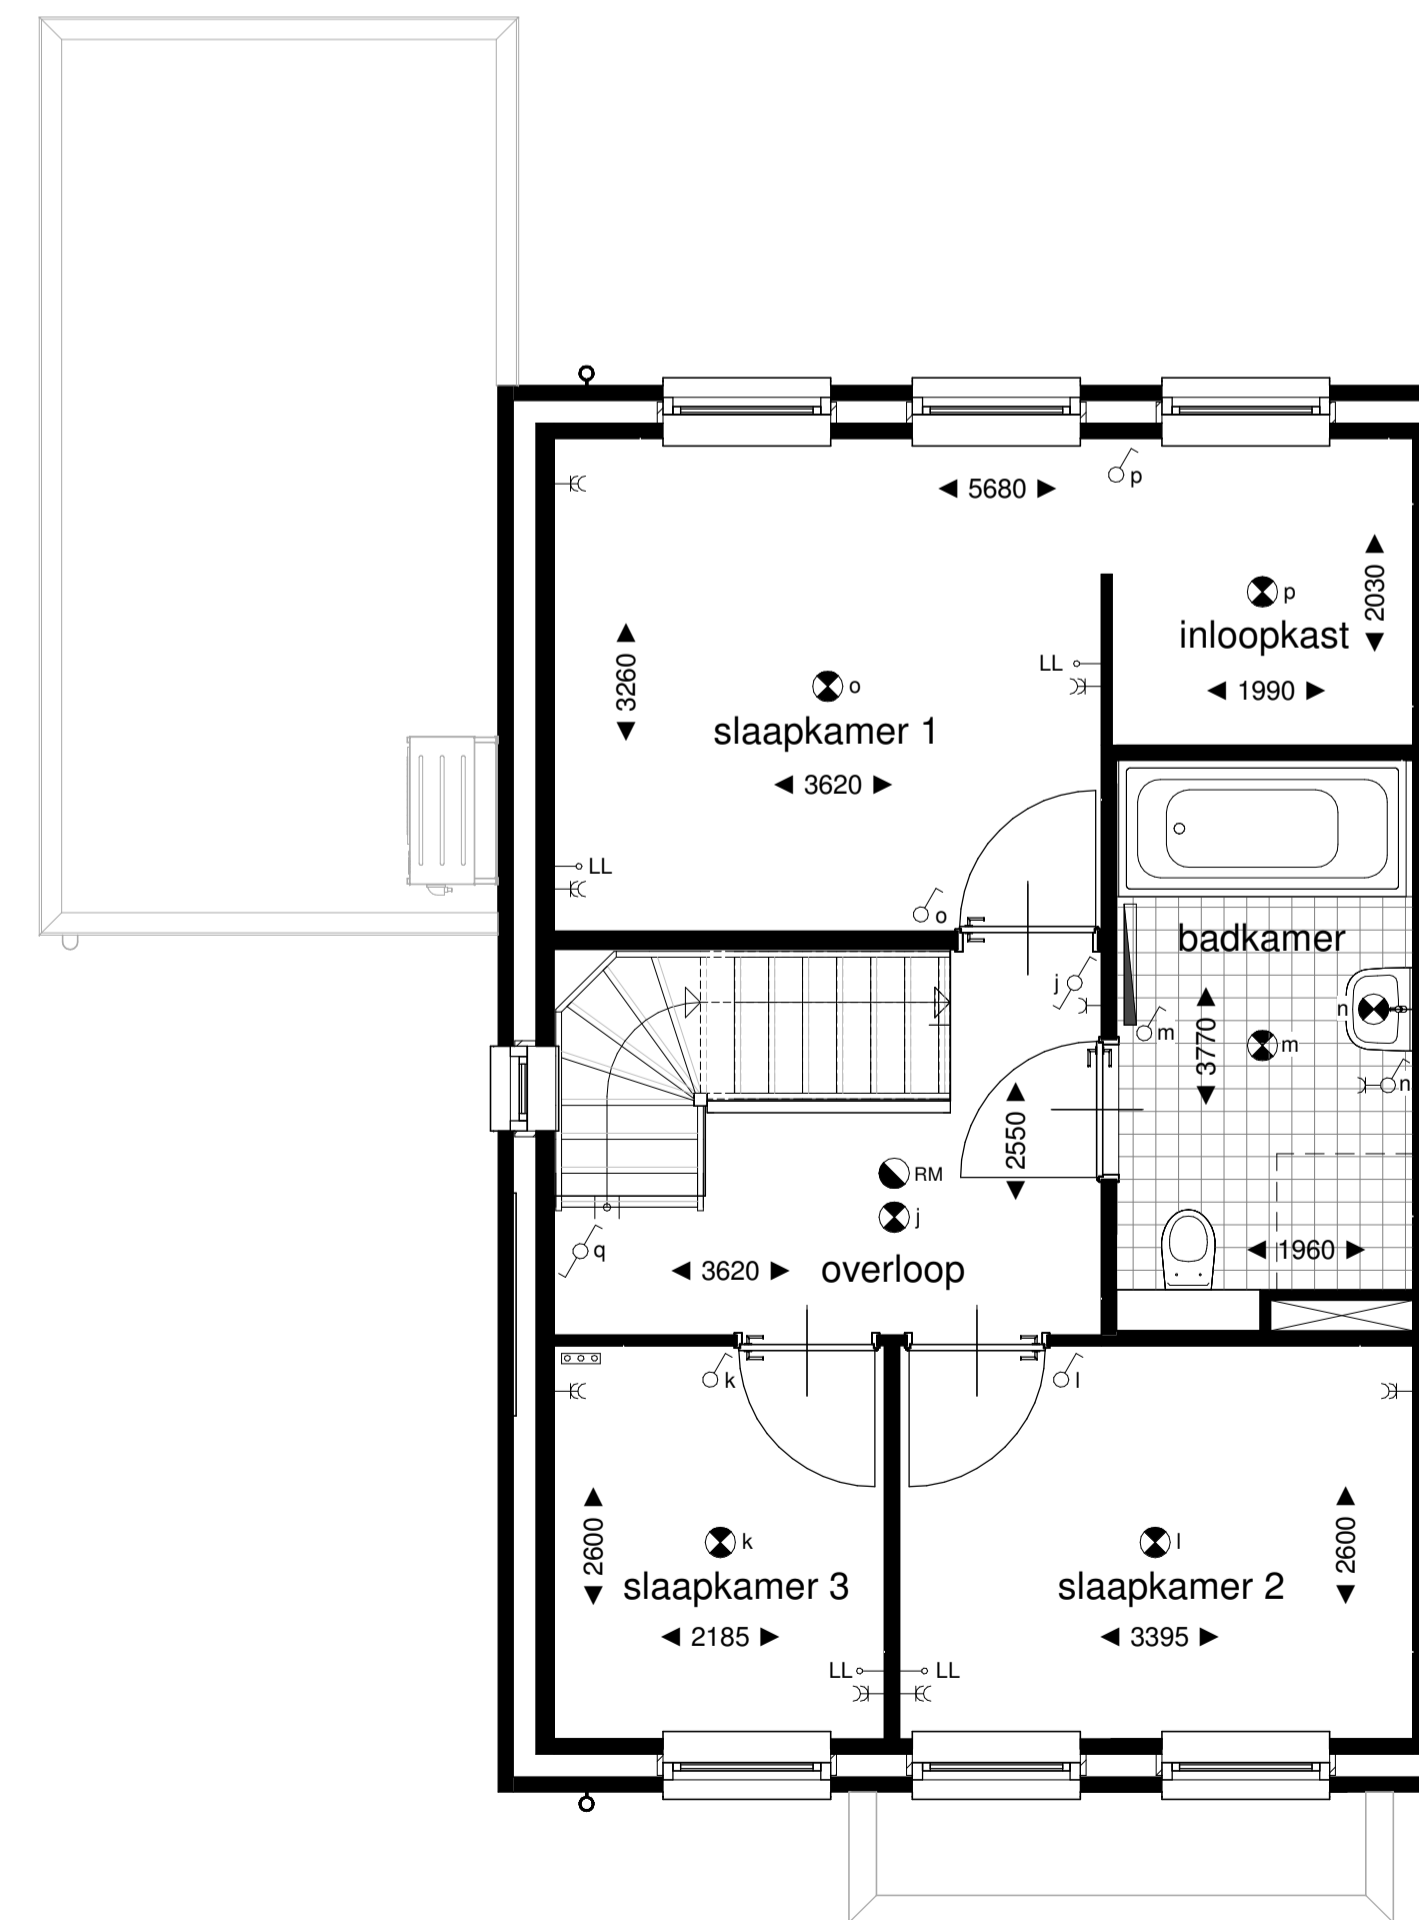

1e VERDIEPING

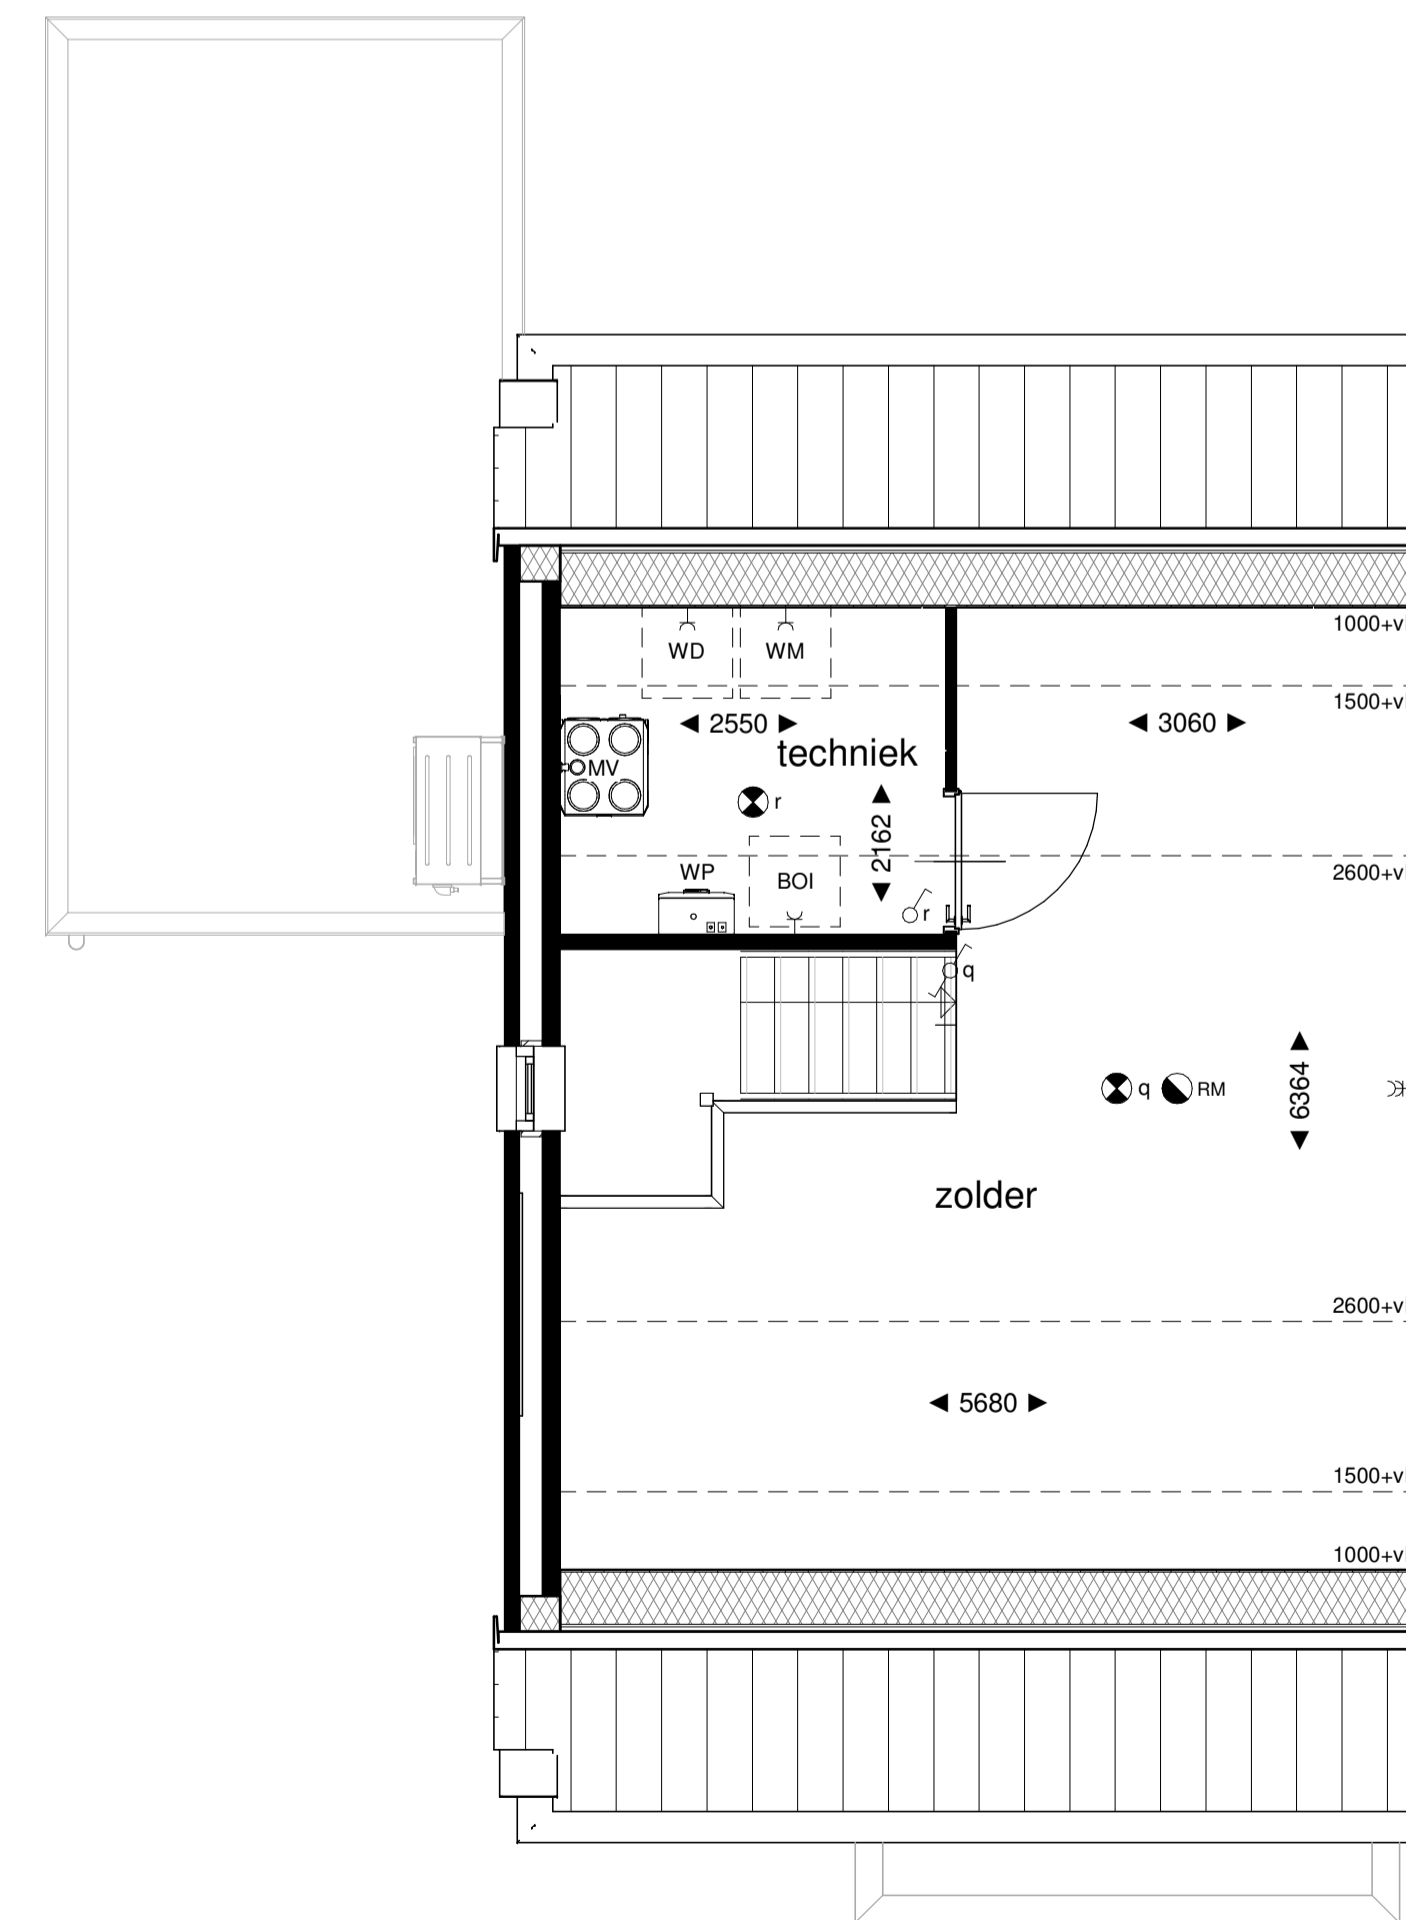

2e VERDIEPING

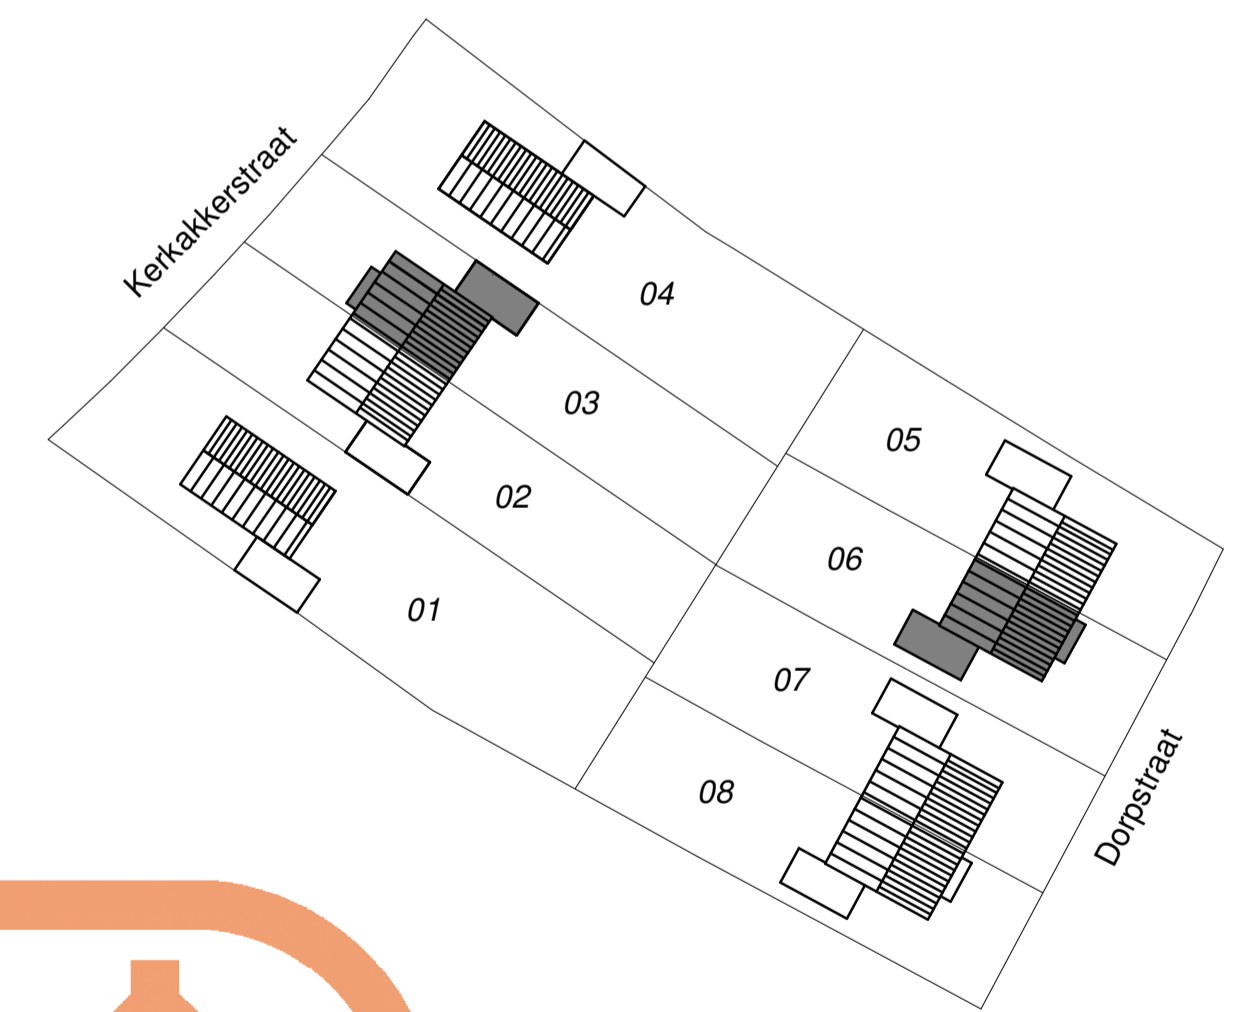

Verkooptekening

Datum: 01-12-2020  
Tek.nr: VK-03

**JANSSEN & JONG**  
projectontwikkeling

T2

schaal: 1:50 / 1:100

kavel 03 en 06