




VOORGEVEL

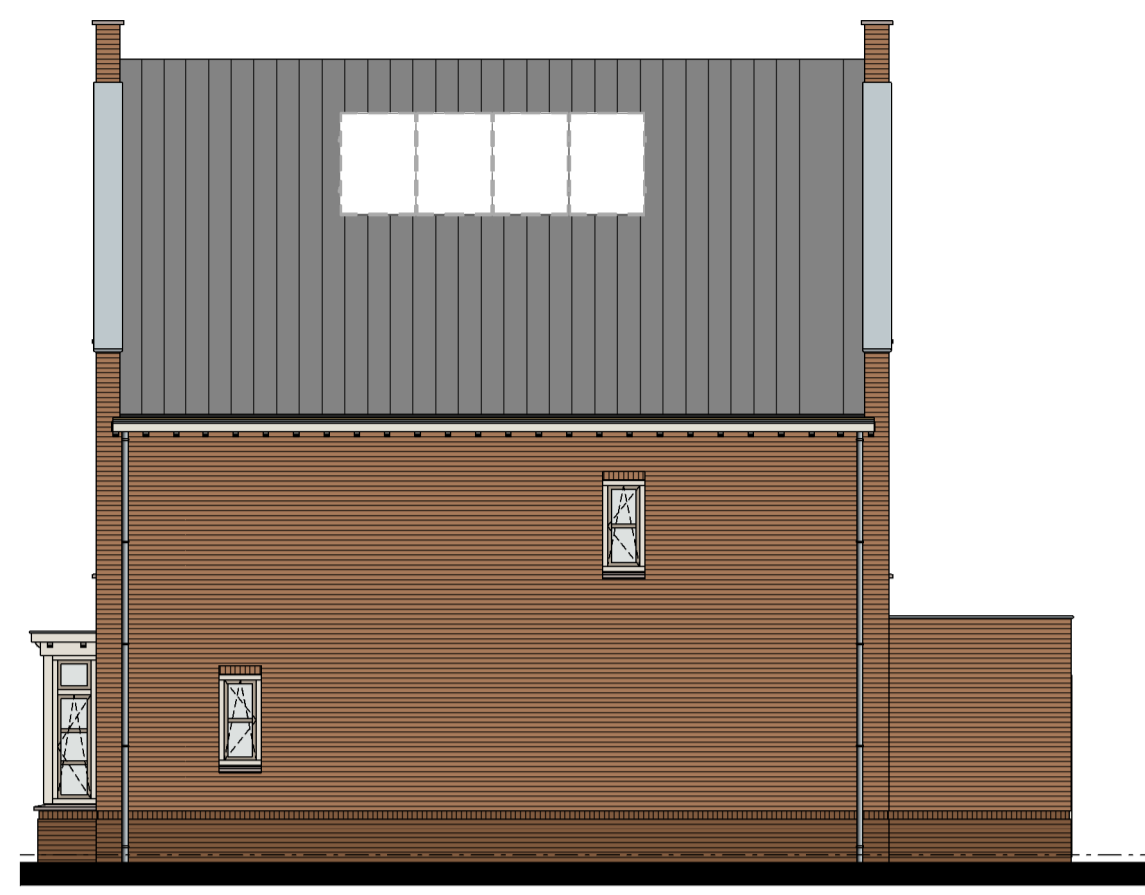


RECHTER ZIJGEVEL



ACHTERGEVEL




LINKER ZIJGEVEL

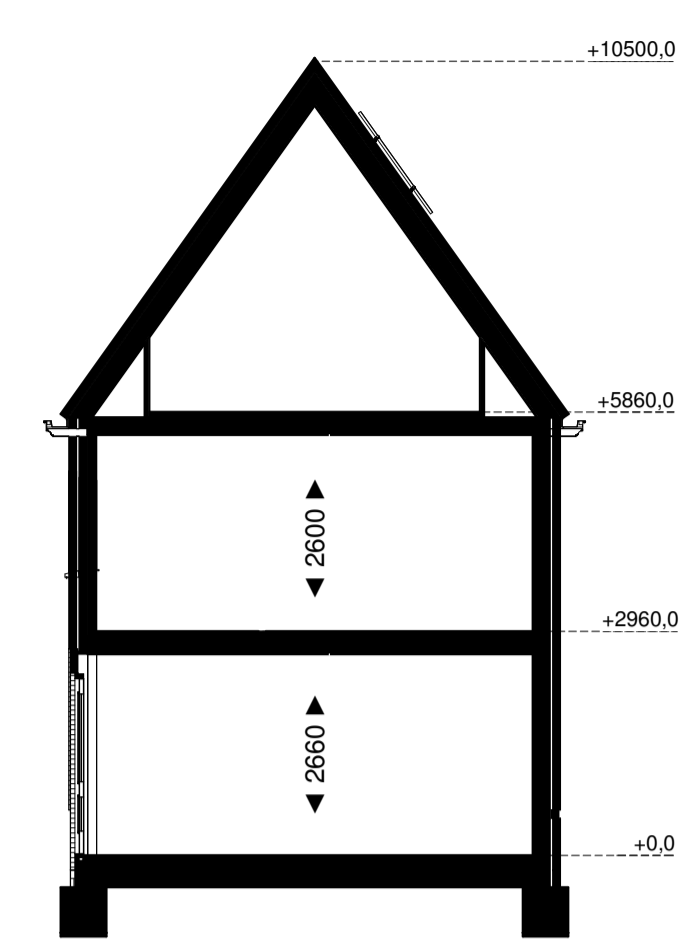


DOORSNEDE

RENVOOI


- = entree woning
- = plafondlichtpunt
- = wandlichtpunt
- = wandlichtpunt waterdicht
- = enkelpolige schakelaar
- = wisselschakelaar
- = aansluitpunt thermostaat (bedraad)
- = aansluitpunt kookplaat (bedraad)
- = bedieningspaneel mechanische ventilatie
- = aansluitpunt CAI (ONBEDRAAD)
- = loze leiding
- = enkele wandcontactdoos (inbouw)
- = dubbele wandcontactdoos (inbouw)
- = enkele wandcontactdoos t.b.v. afzuigkap
- = enkele wandcontactdoos t.b.v. koelkast
- = rookmelder
- = schel
- = bedrukker
- = verdeler CV-leidingen
- = opstelplaats wasdroger
- = opstelplaats wasmachine
- = zonnepanelen; locatie en aantal n.t.b.

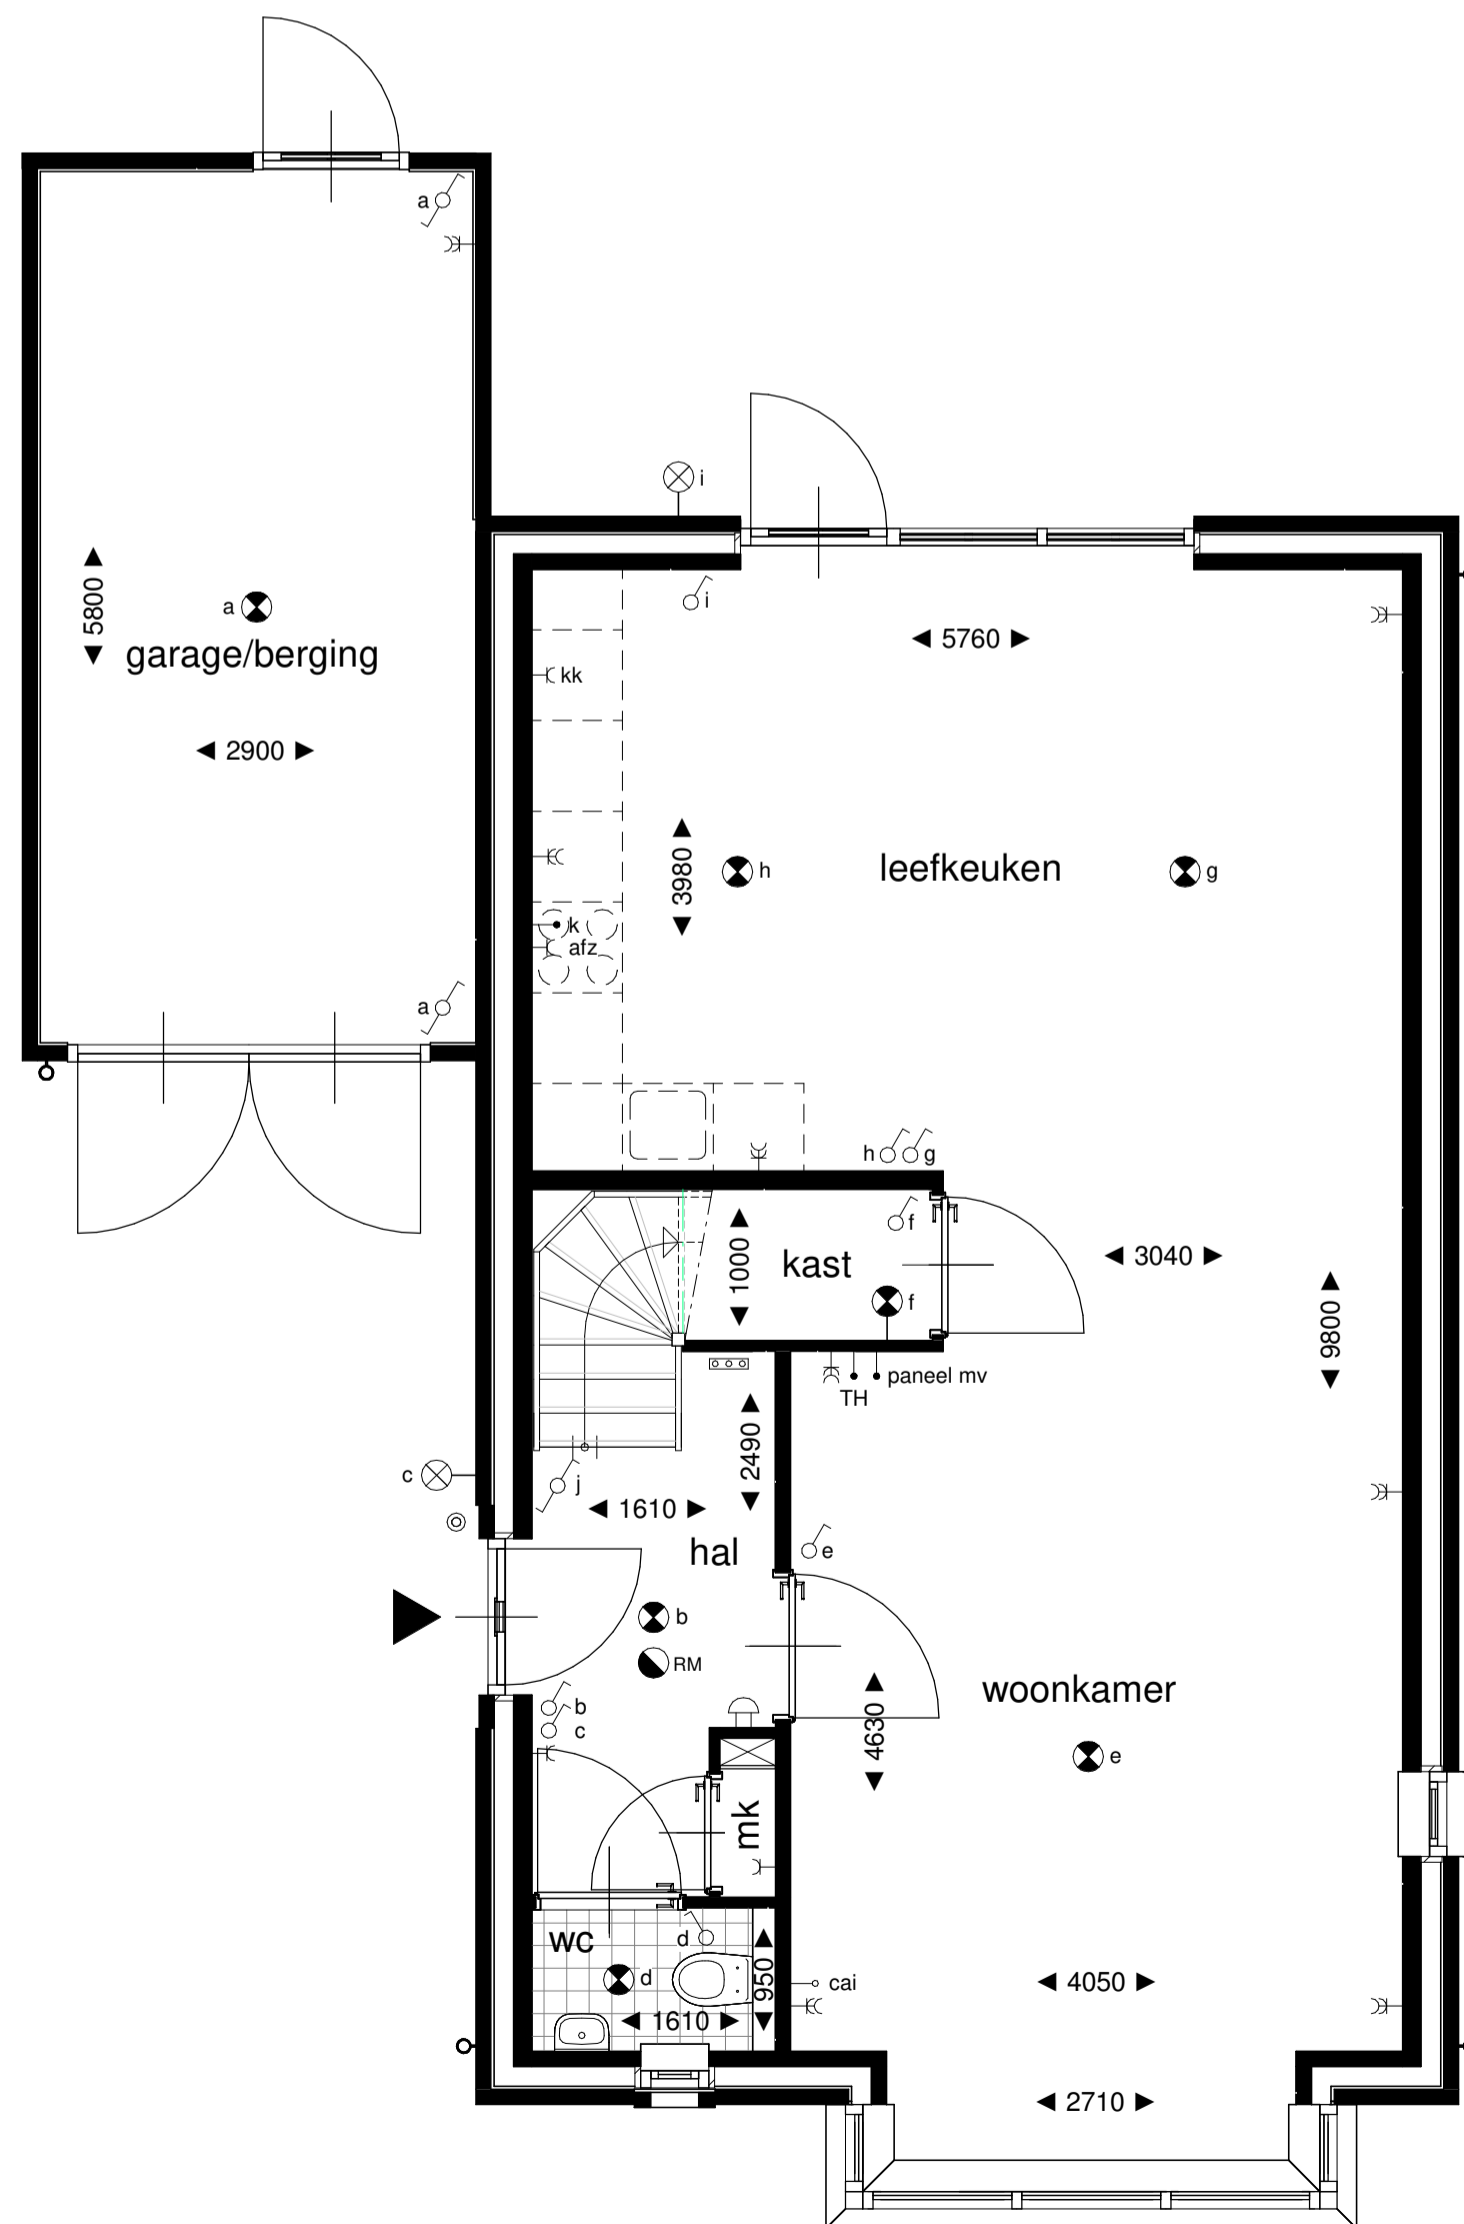


BEGANE GROND

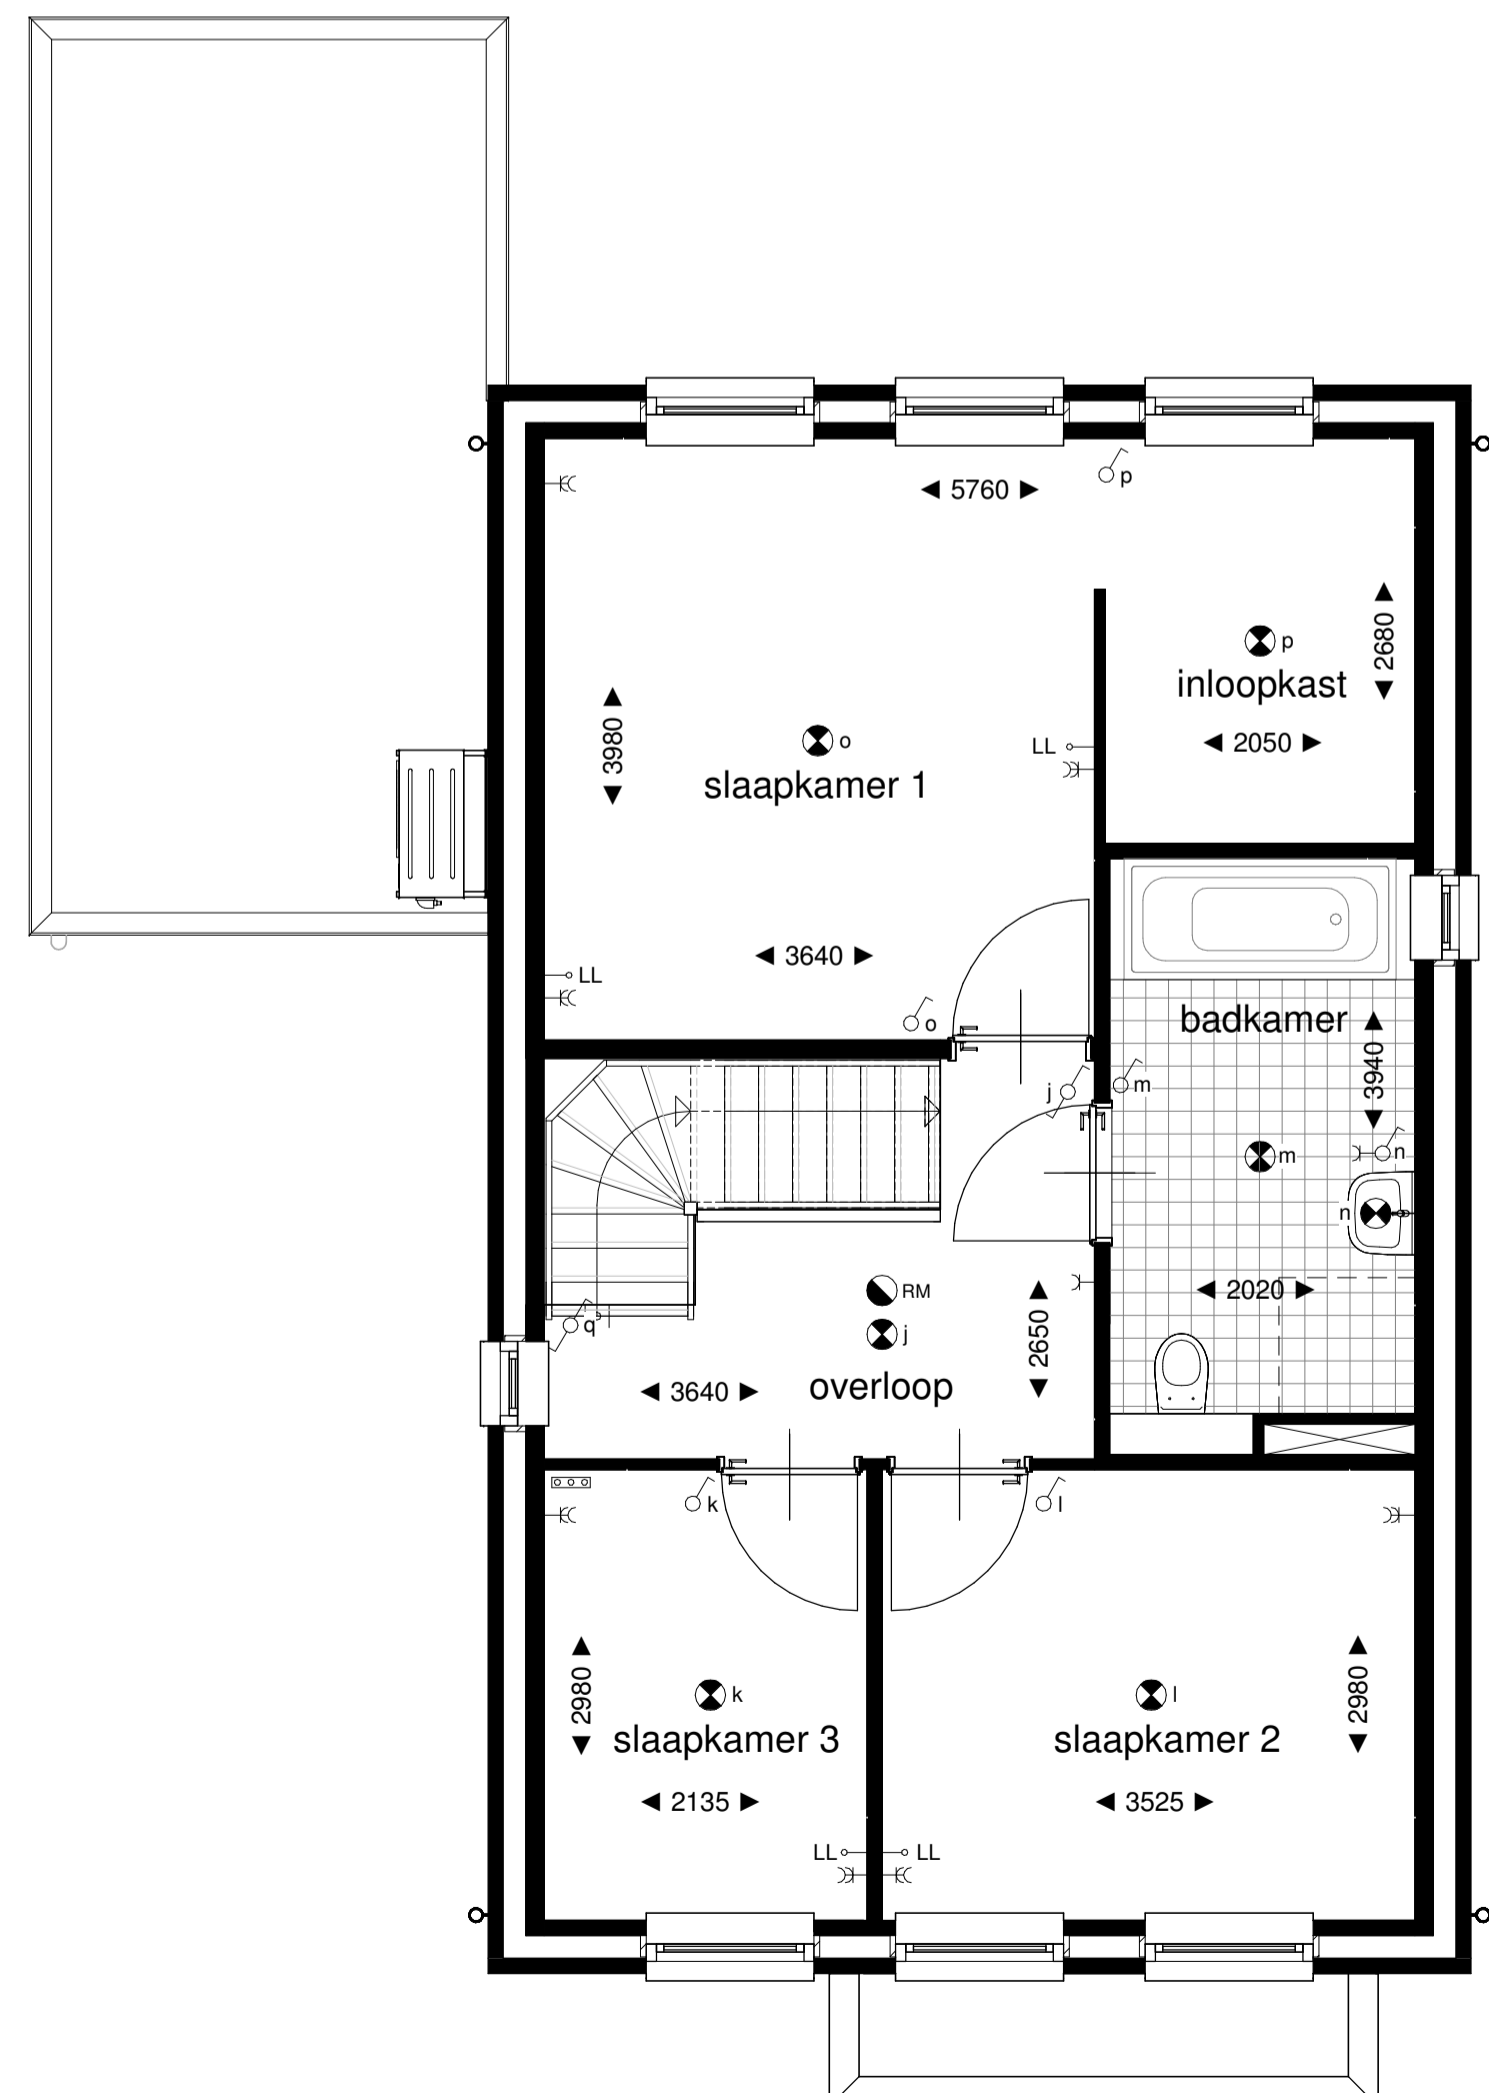

1e VERDIEPING

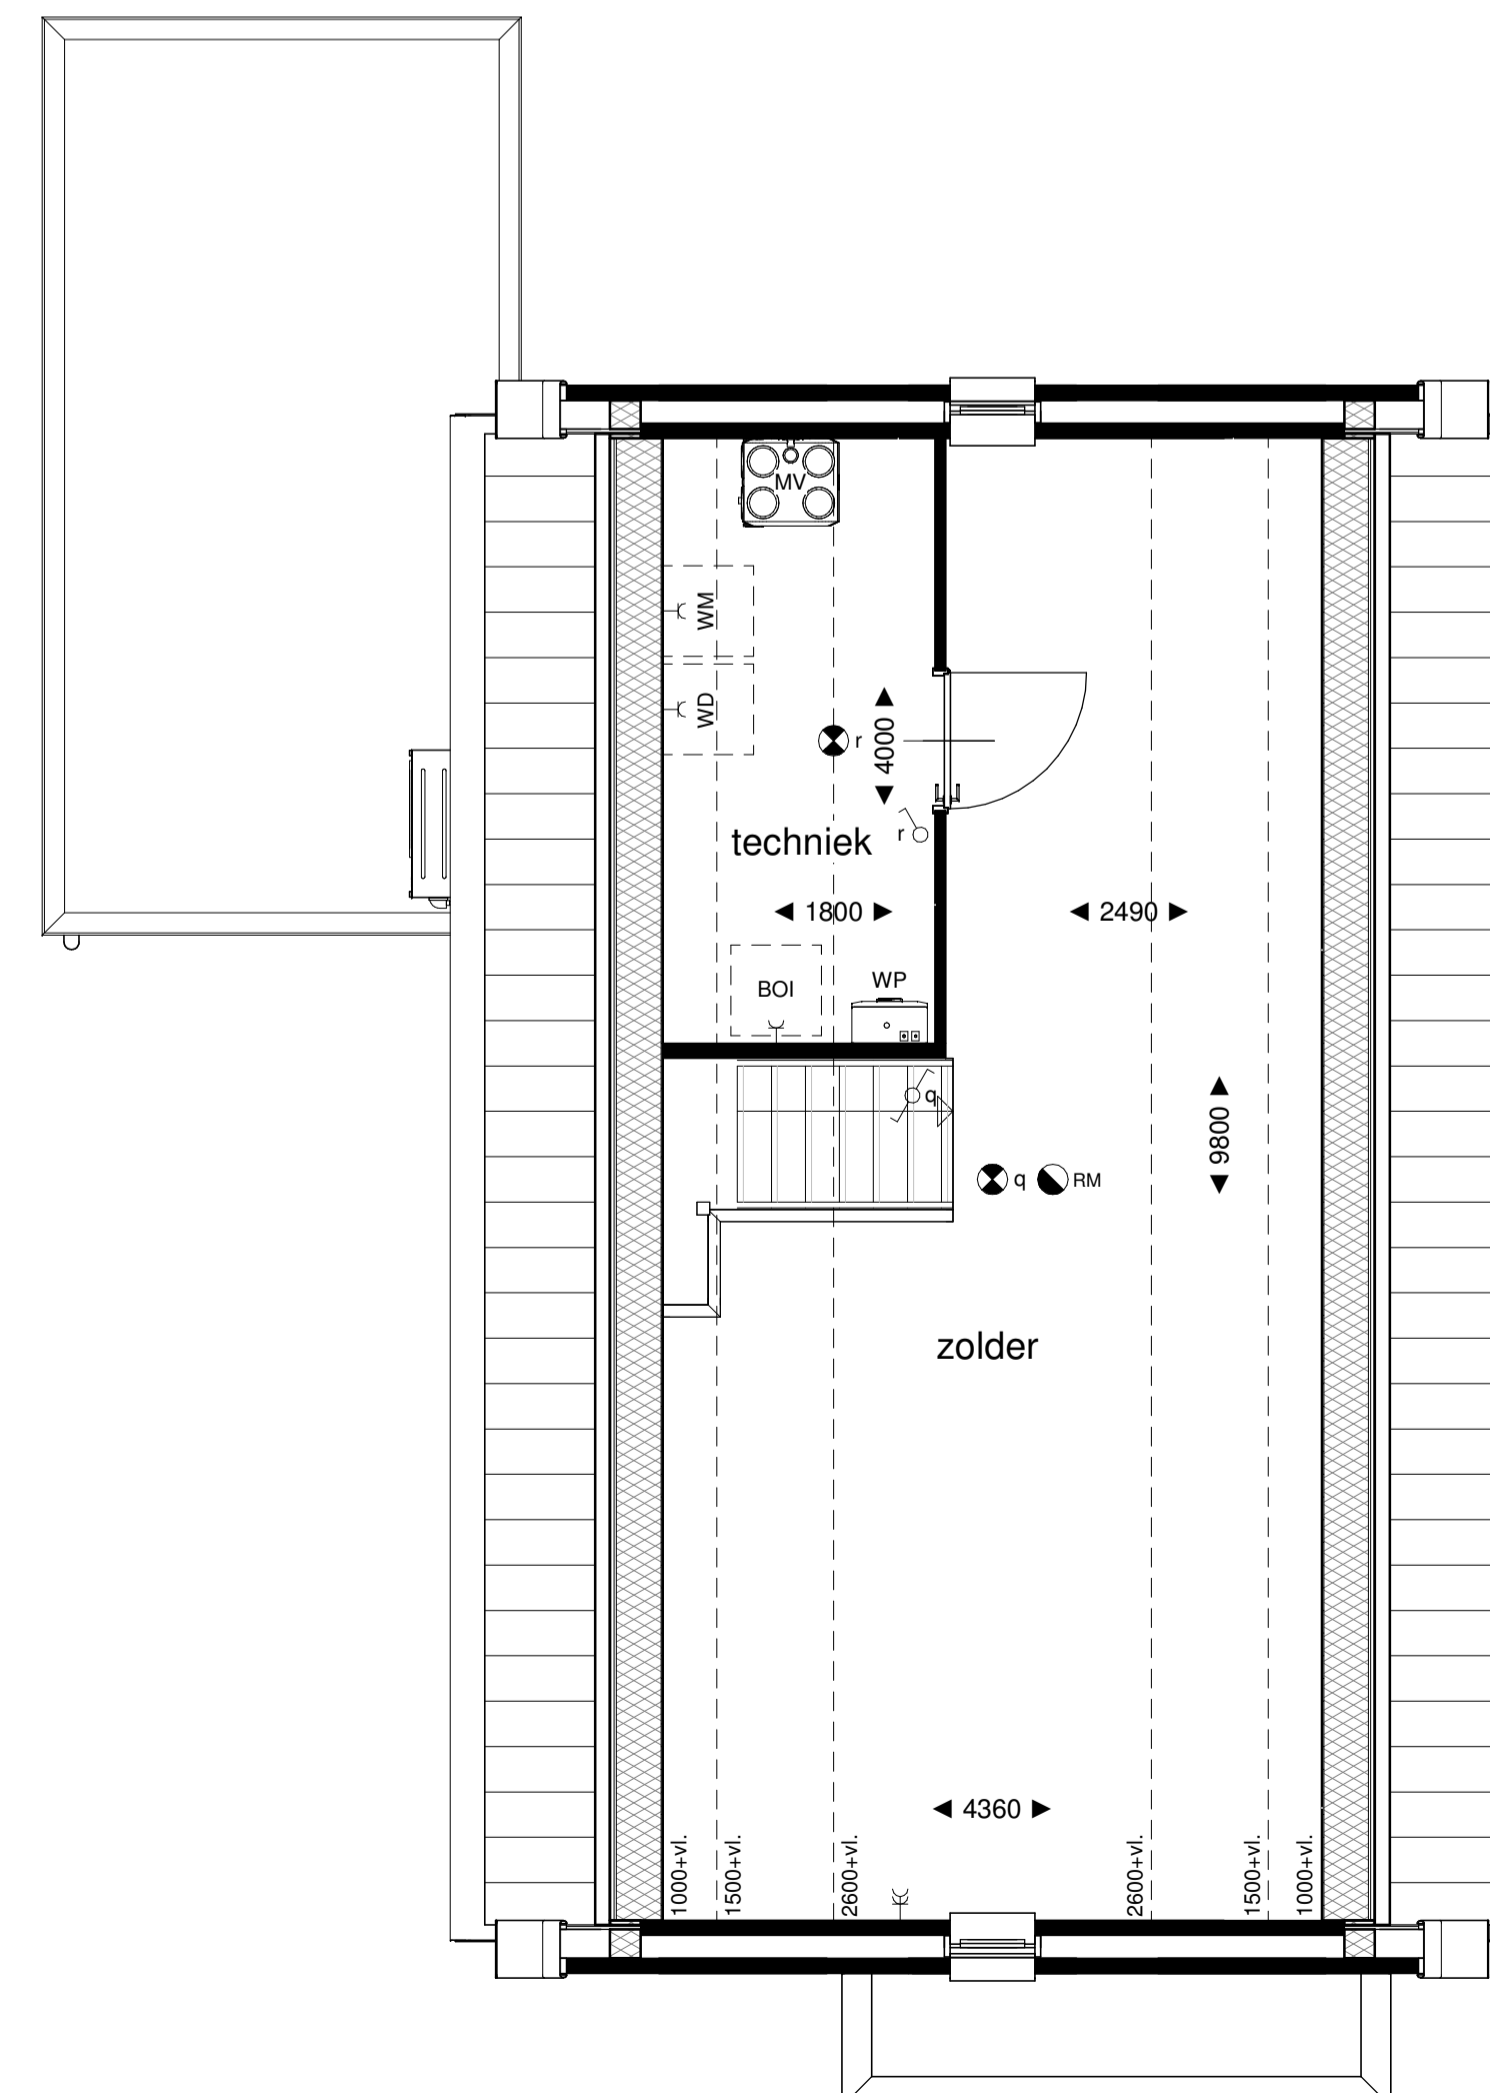

2e VERDIEPING

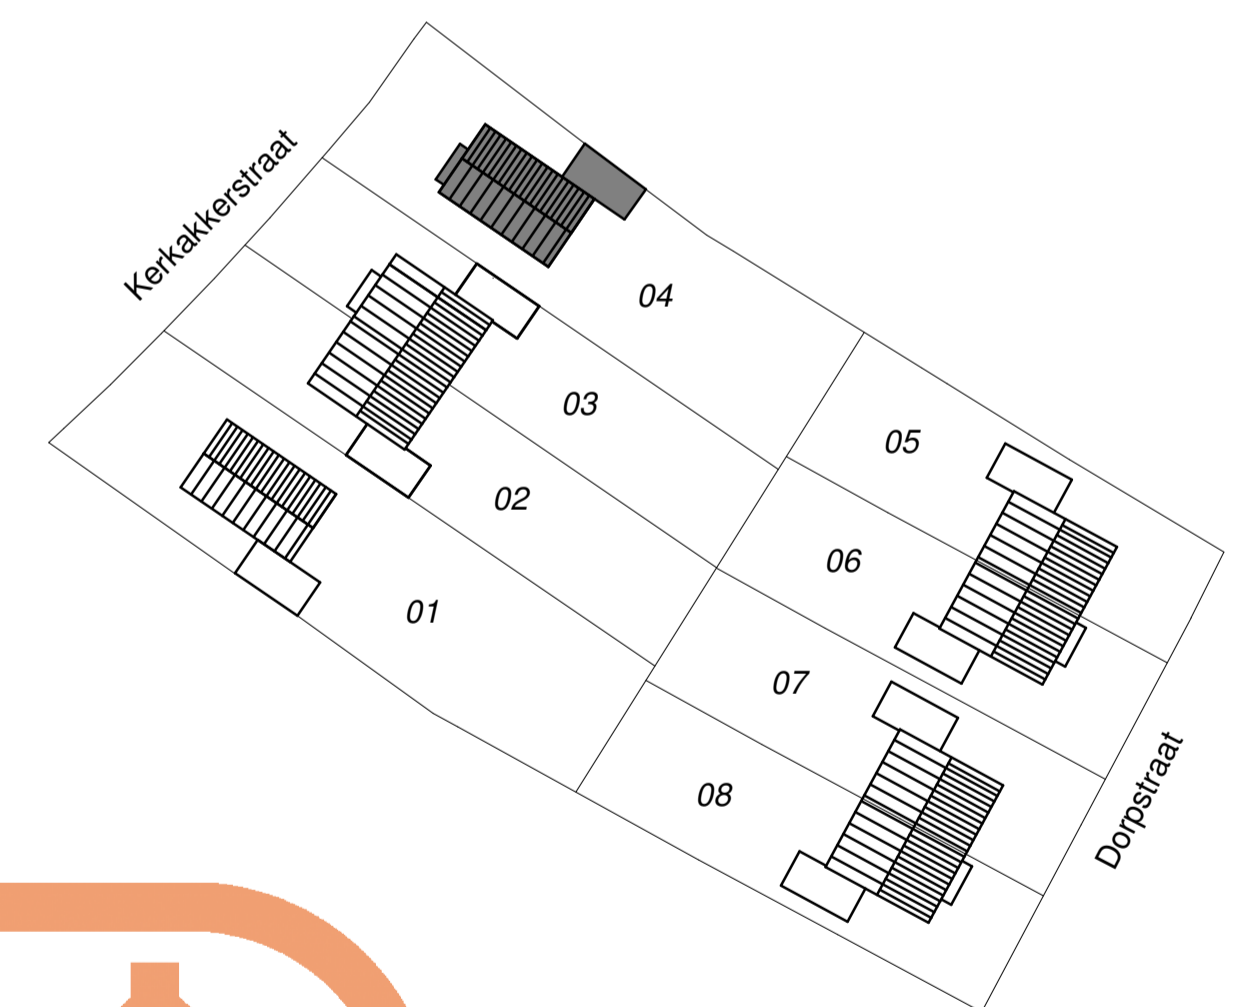

Verkooptekening

Datum: 01-12-2020
Tek.nr: VK-04

JANSSEN & JONG
projectontwikkeling



V2

schaal: 1:50 / 1:100

kavel 04