




VOORGEVEL



RECHTER ZIJGEVEL




ACHTERGEVEL

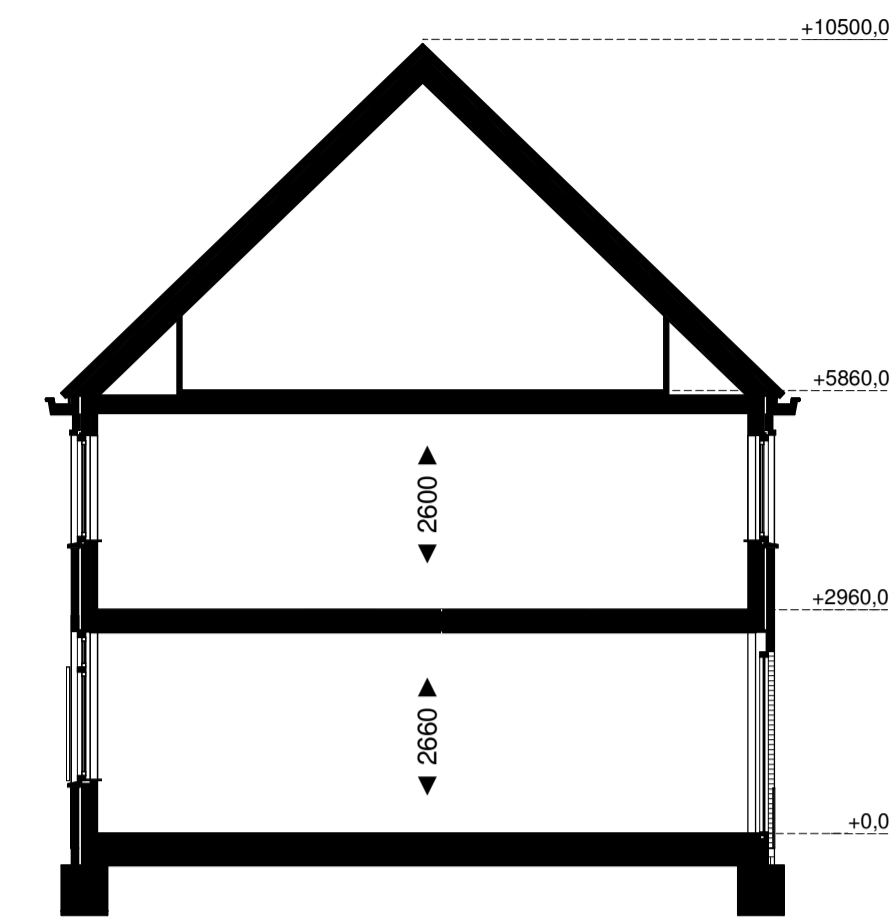


DOORSNEDE


- RENVOOI**
- = entree woning
 - = plafondlichtpunt
 - = wandlichtpunt
 - = wandlichtpunt waterdicht
 - = enkelpolige schakelaar
 - = wisselschakelaar
 - = aansluitpunt thermostaat (bedraad)
 - = aansluitpunt kookplaat (bedraad)
 - = bedieningspaneel mechanische ventilatie
 - = aansluitpunt CAI (ONBEDRAAD)
 - = loze leiding
 - = enkele wandcontactdoos (inbouw)
 - = dubbele wandcontactdoos (inbouw)
 - = enkele wandcontactdoos t.b.v. afzuigkap
 - = enkele wandcontactdoos t.b.v. koelkast
 - = rookmelder
 - = schel
 - = beldrukker
 - = radiator, definitieve positie n.t.b.
 - = verdeler CV-leidingen
 - = opstelplaats wasdroger
 - = opstelplaats wasmachine
 - = zonnepanelen; locatie en aantal indicatief; nader te bepalen door installatie adviseur

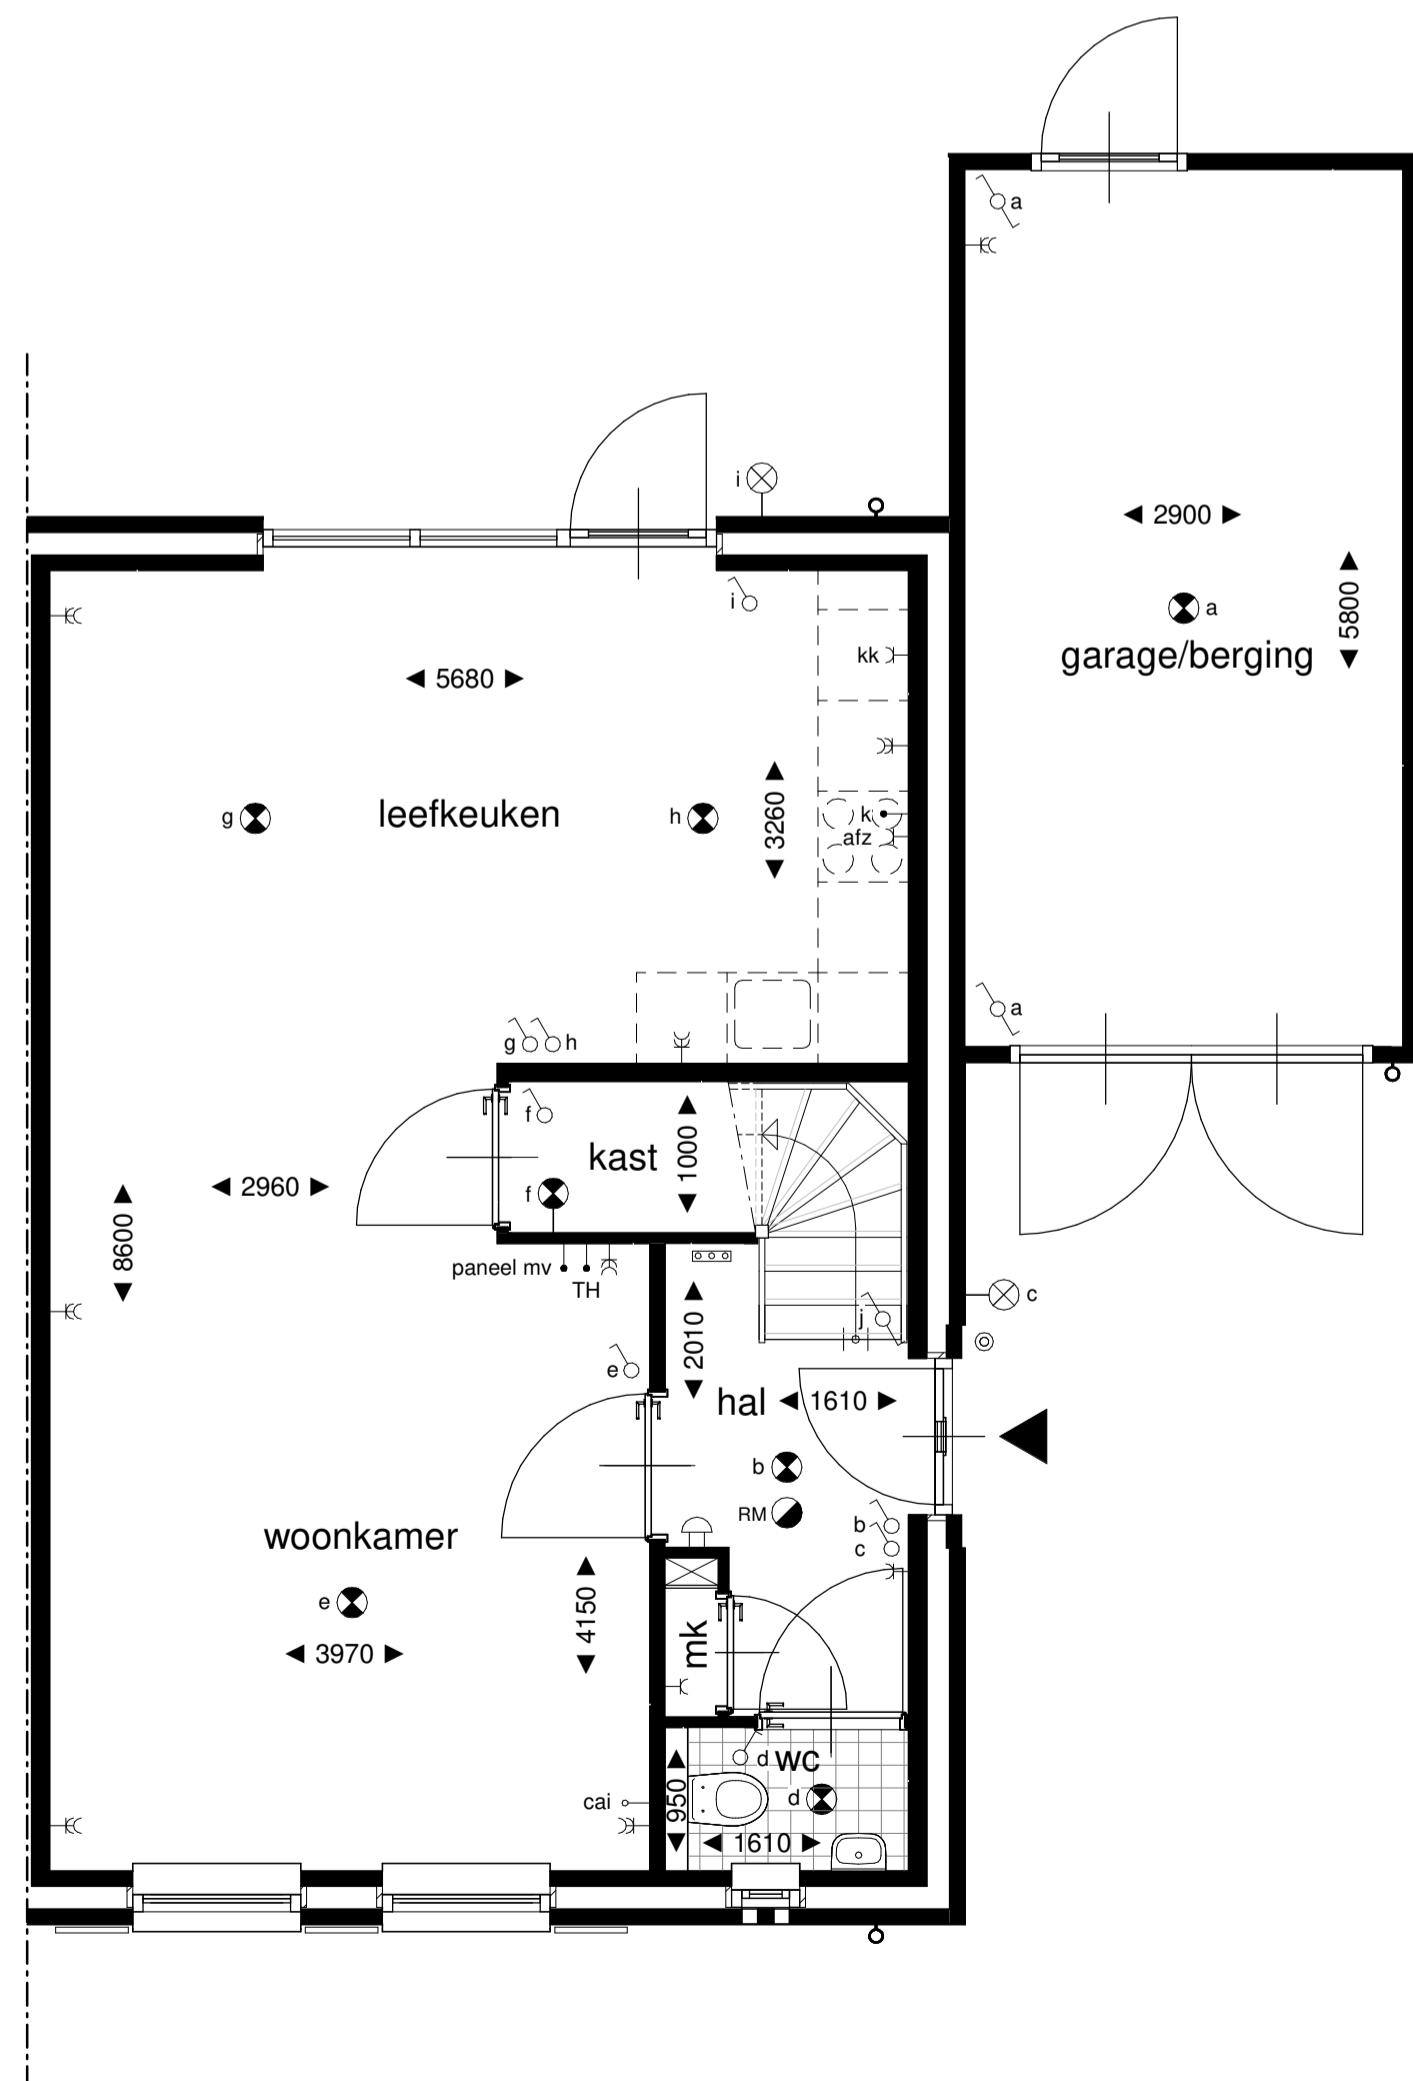


BEGANE GROND

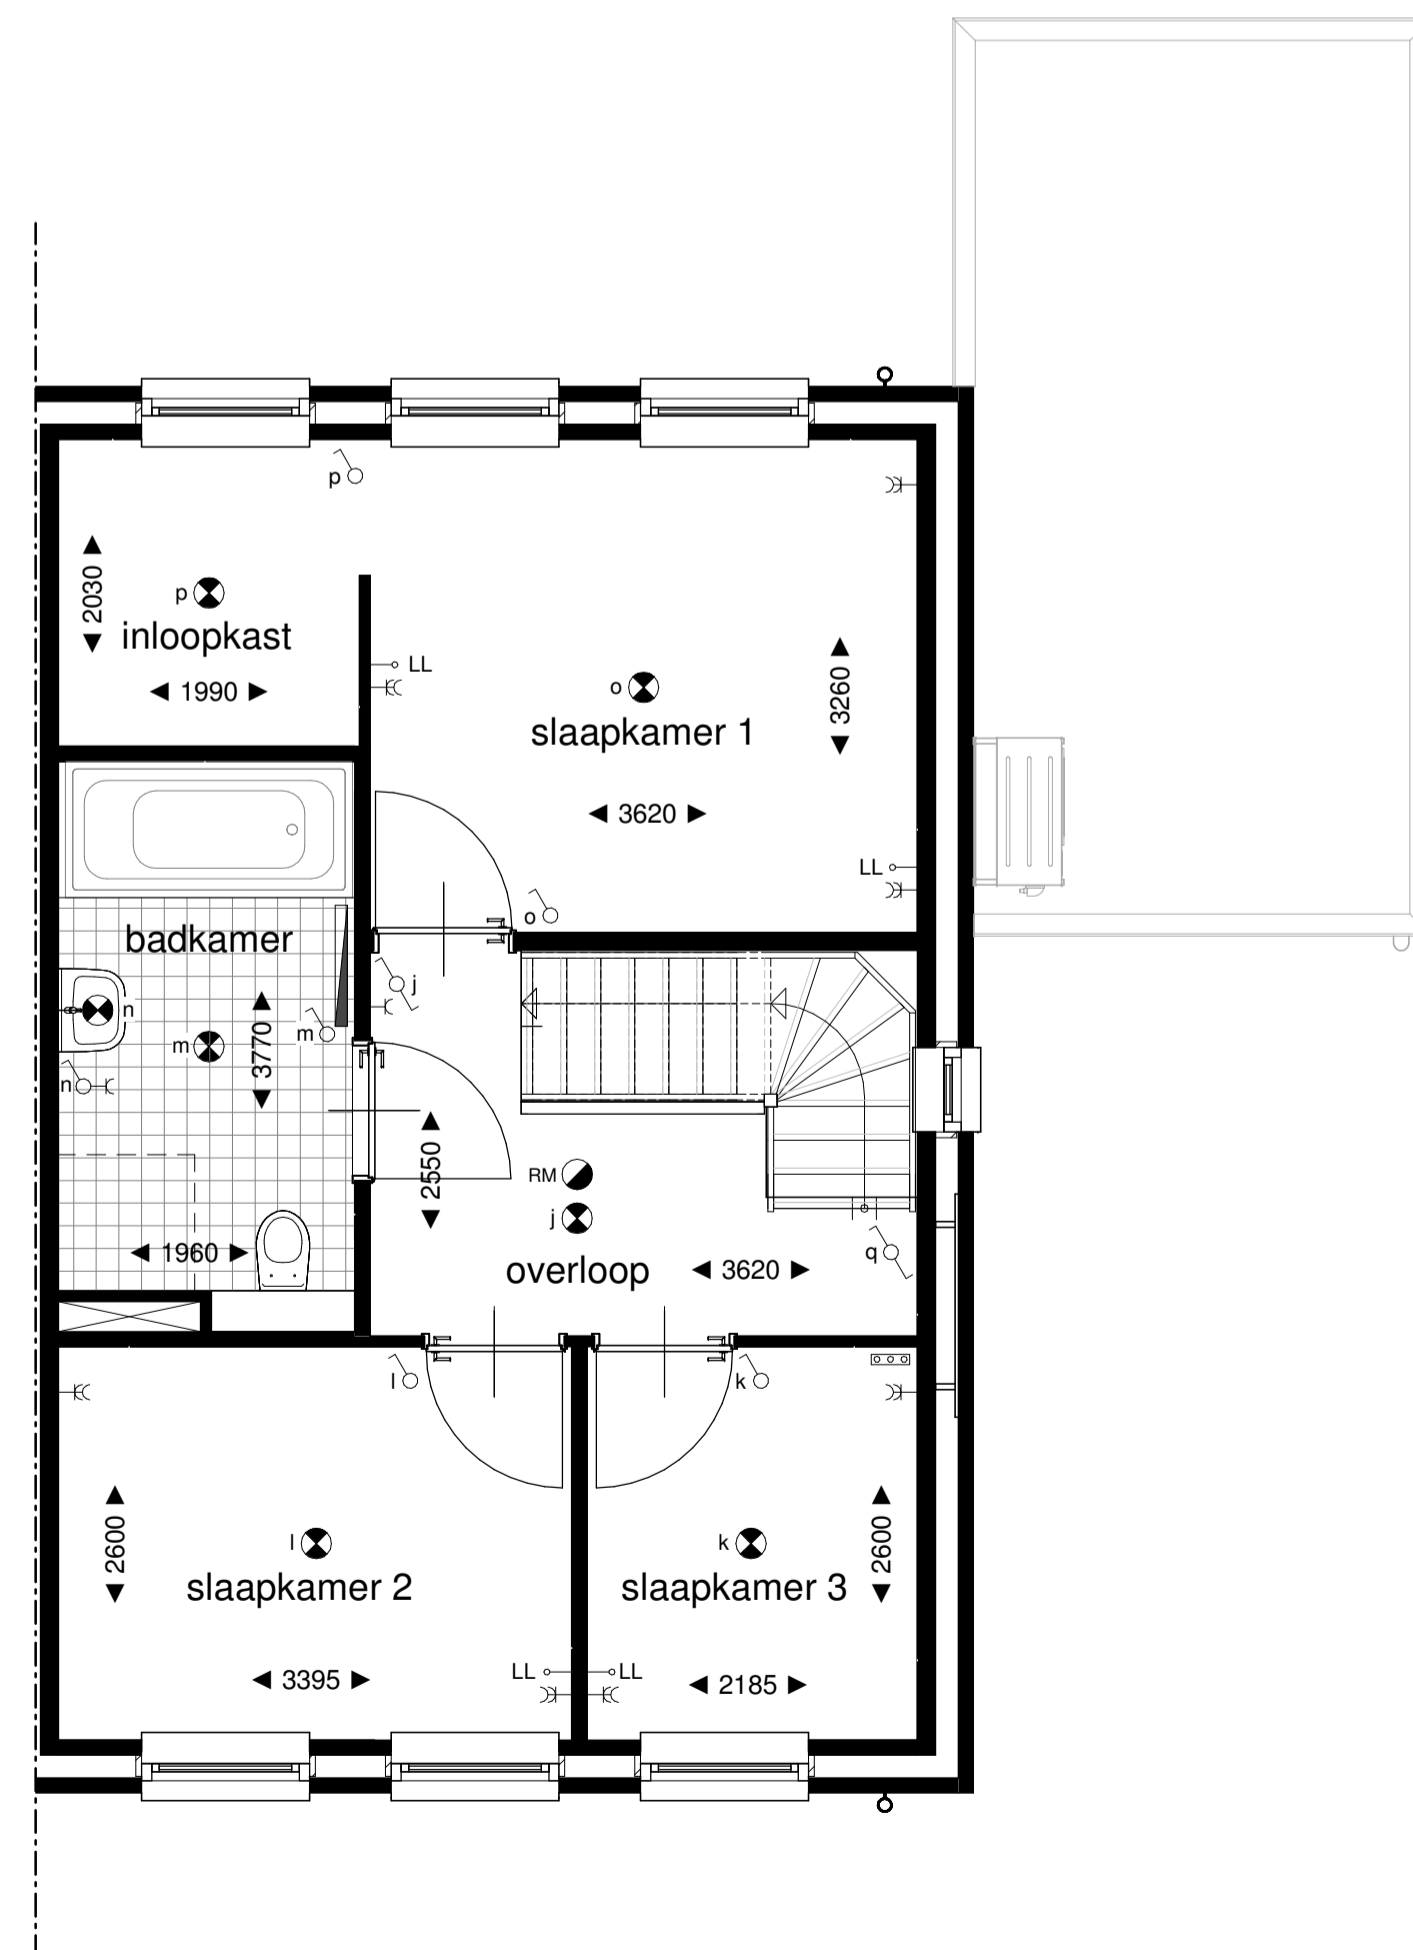

1e VERDIEPING

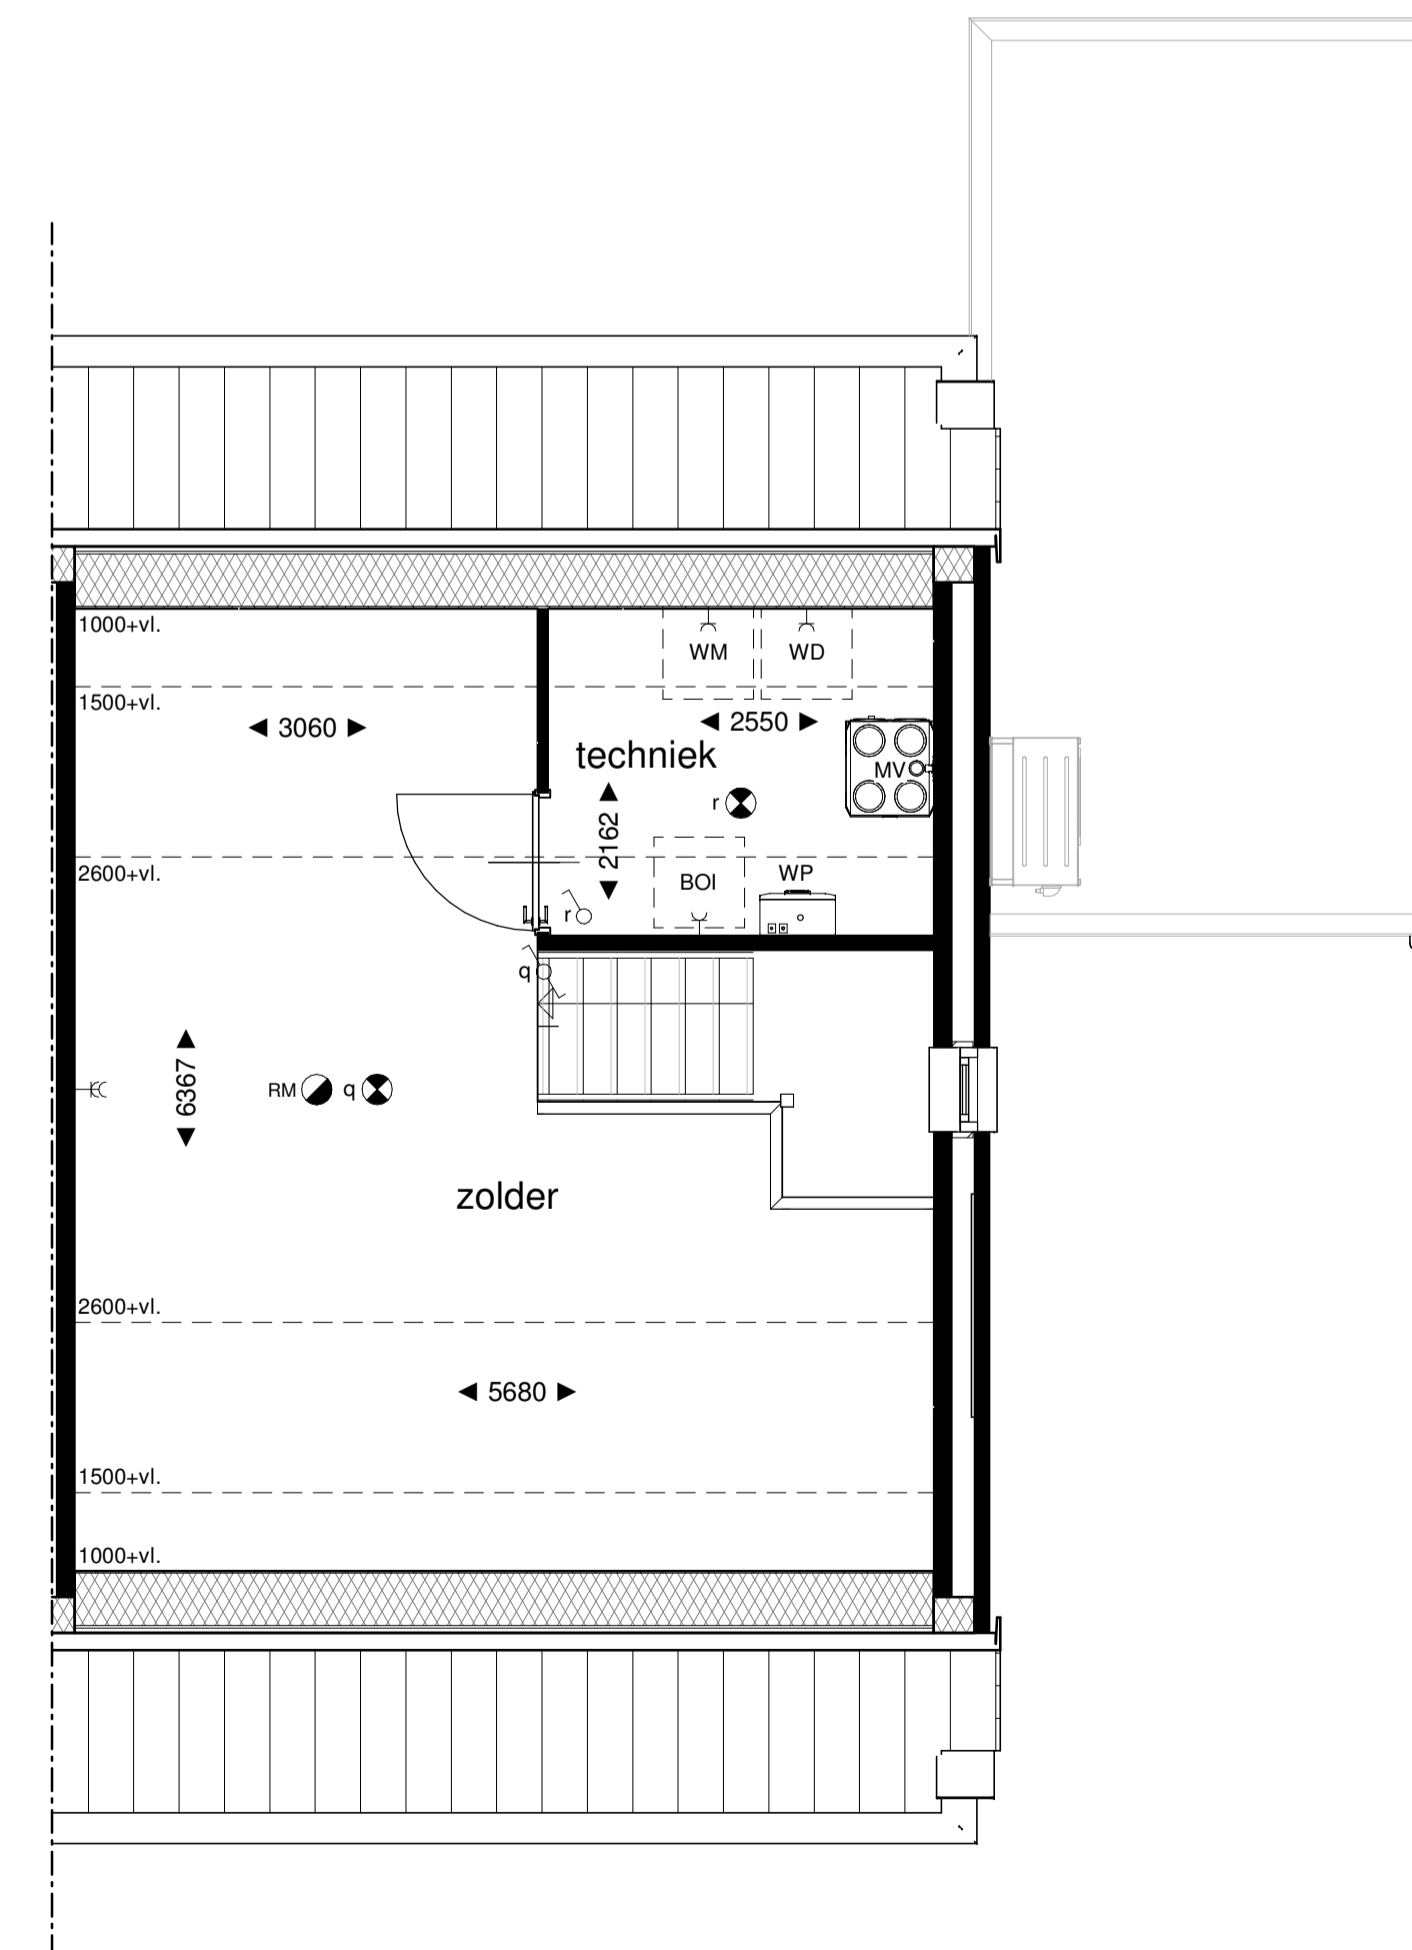

2e VERDIEPING

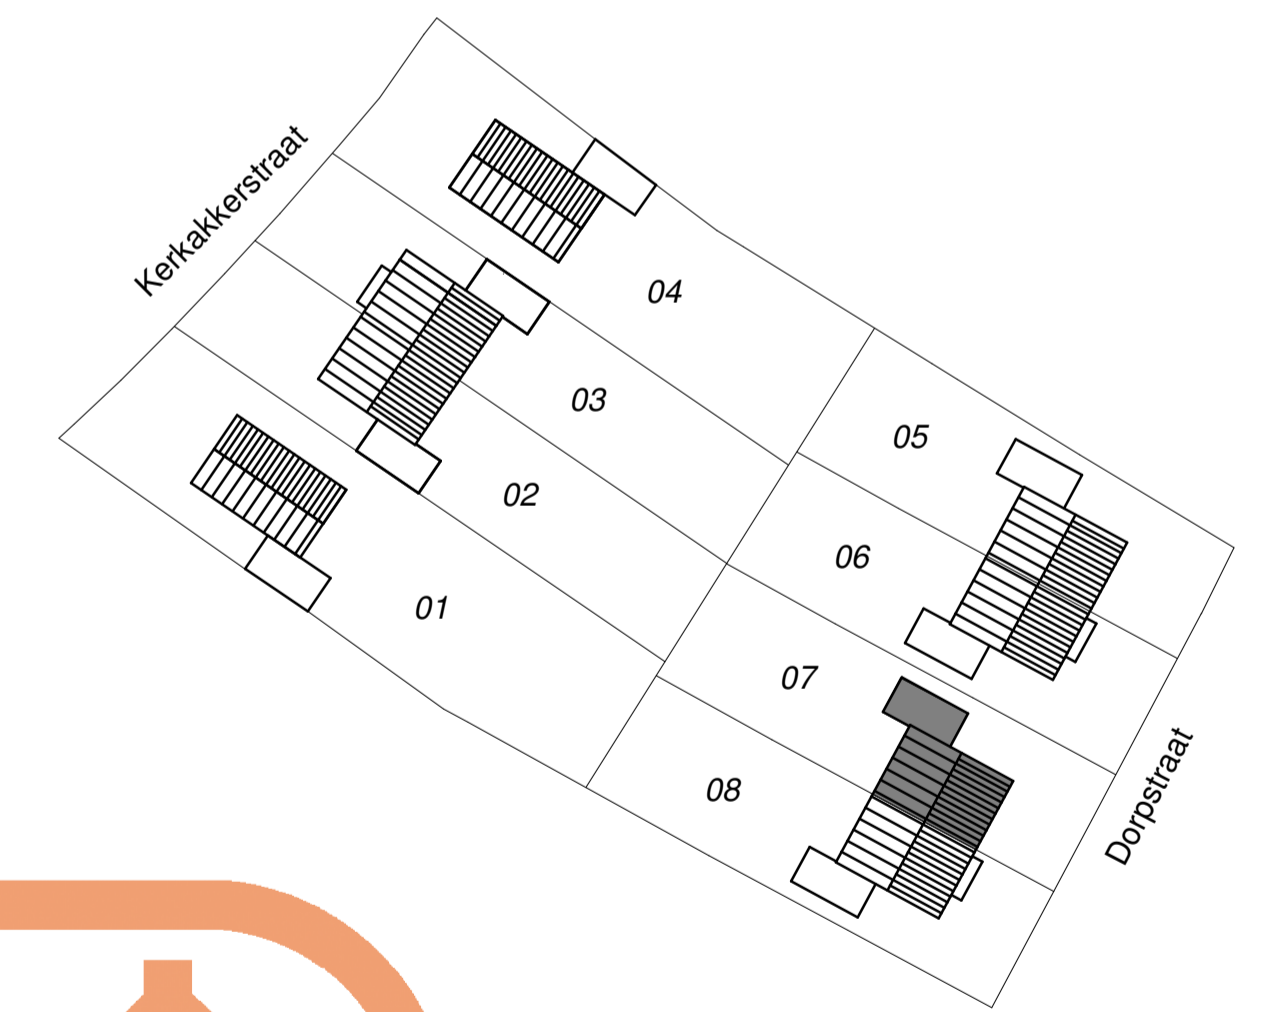

Verkooptekening

Datum: 01-12-2020
Tek.nr: VK-05

JANSSEN & JONG
projectontwikkeling

T1

schaal: 1:50 / 1:100

kavel 07