





VOORGEVEL

optie 05.10.41

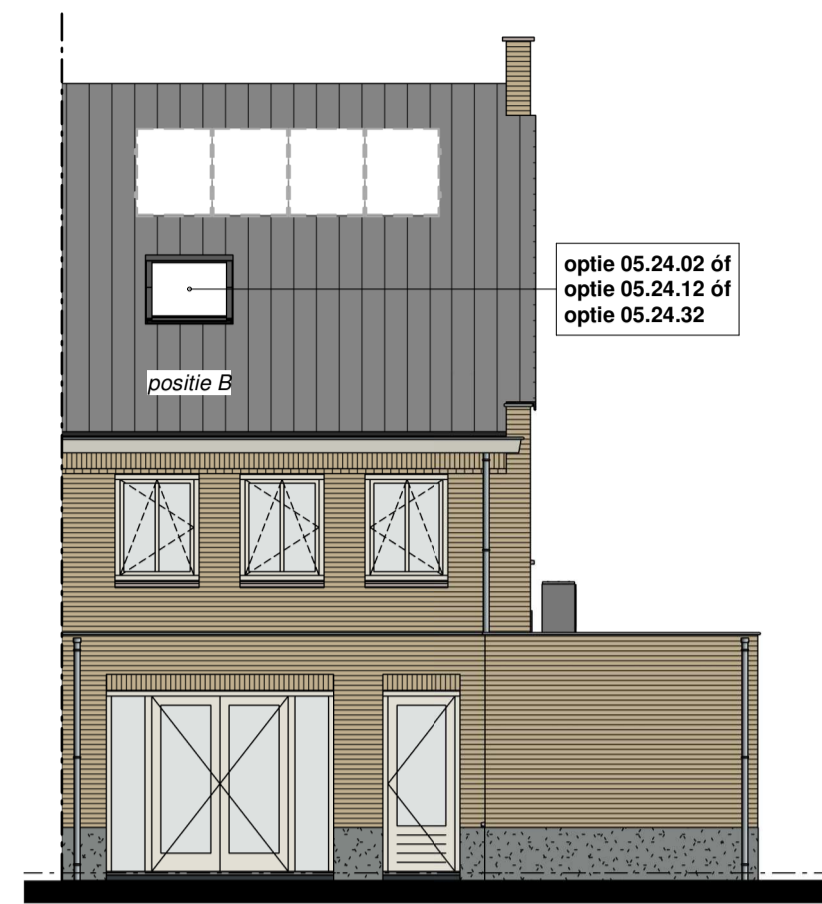

ACHTERGEVEL

optie 05.30.01 optie 05.30.02

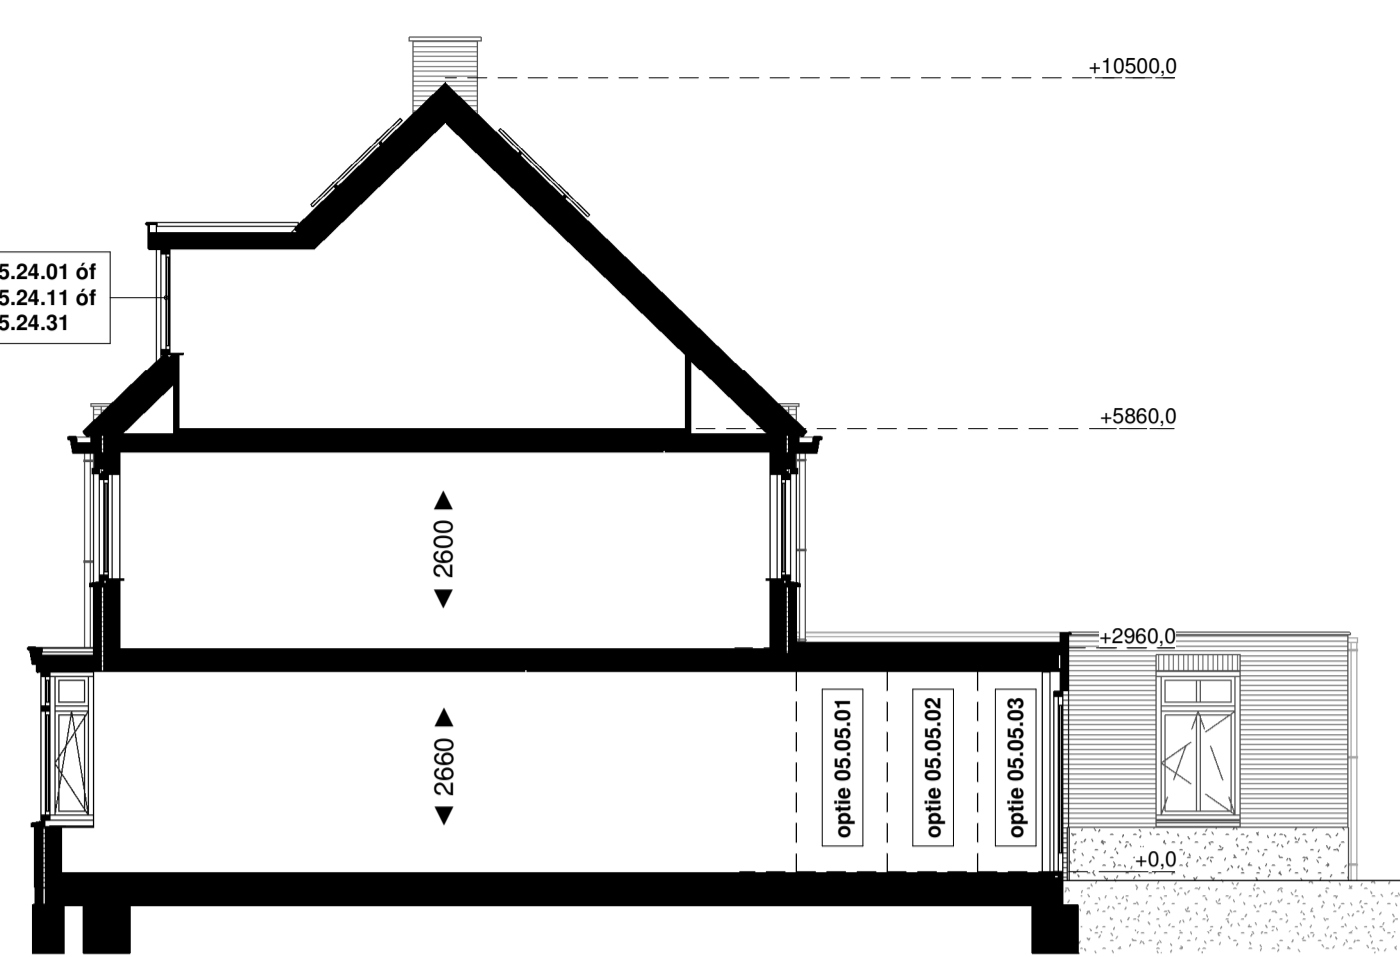


DOORSNEDE Optie




LINKER ZIJGEVEL

optie 05.10.14 optie 05.24.31

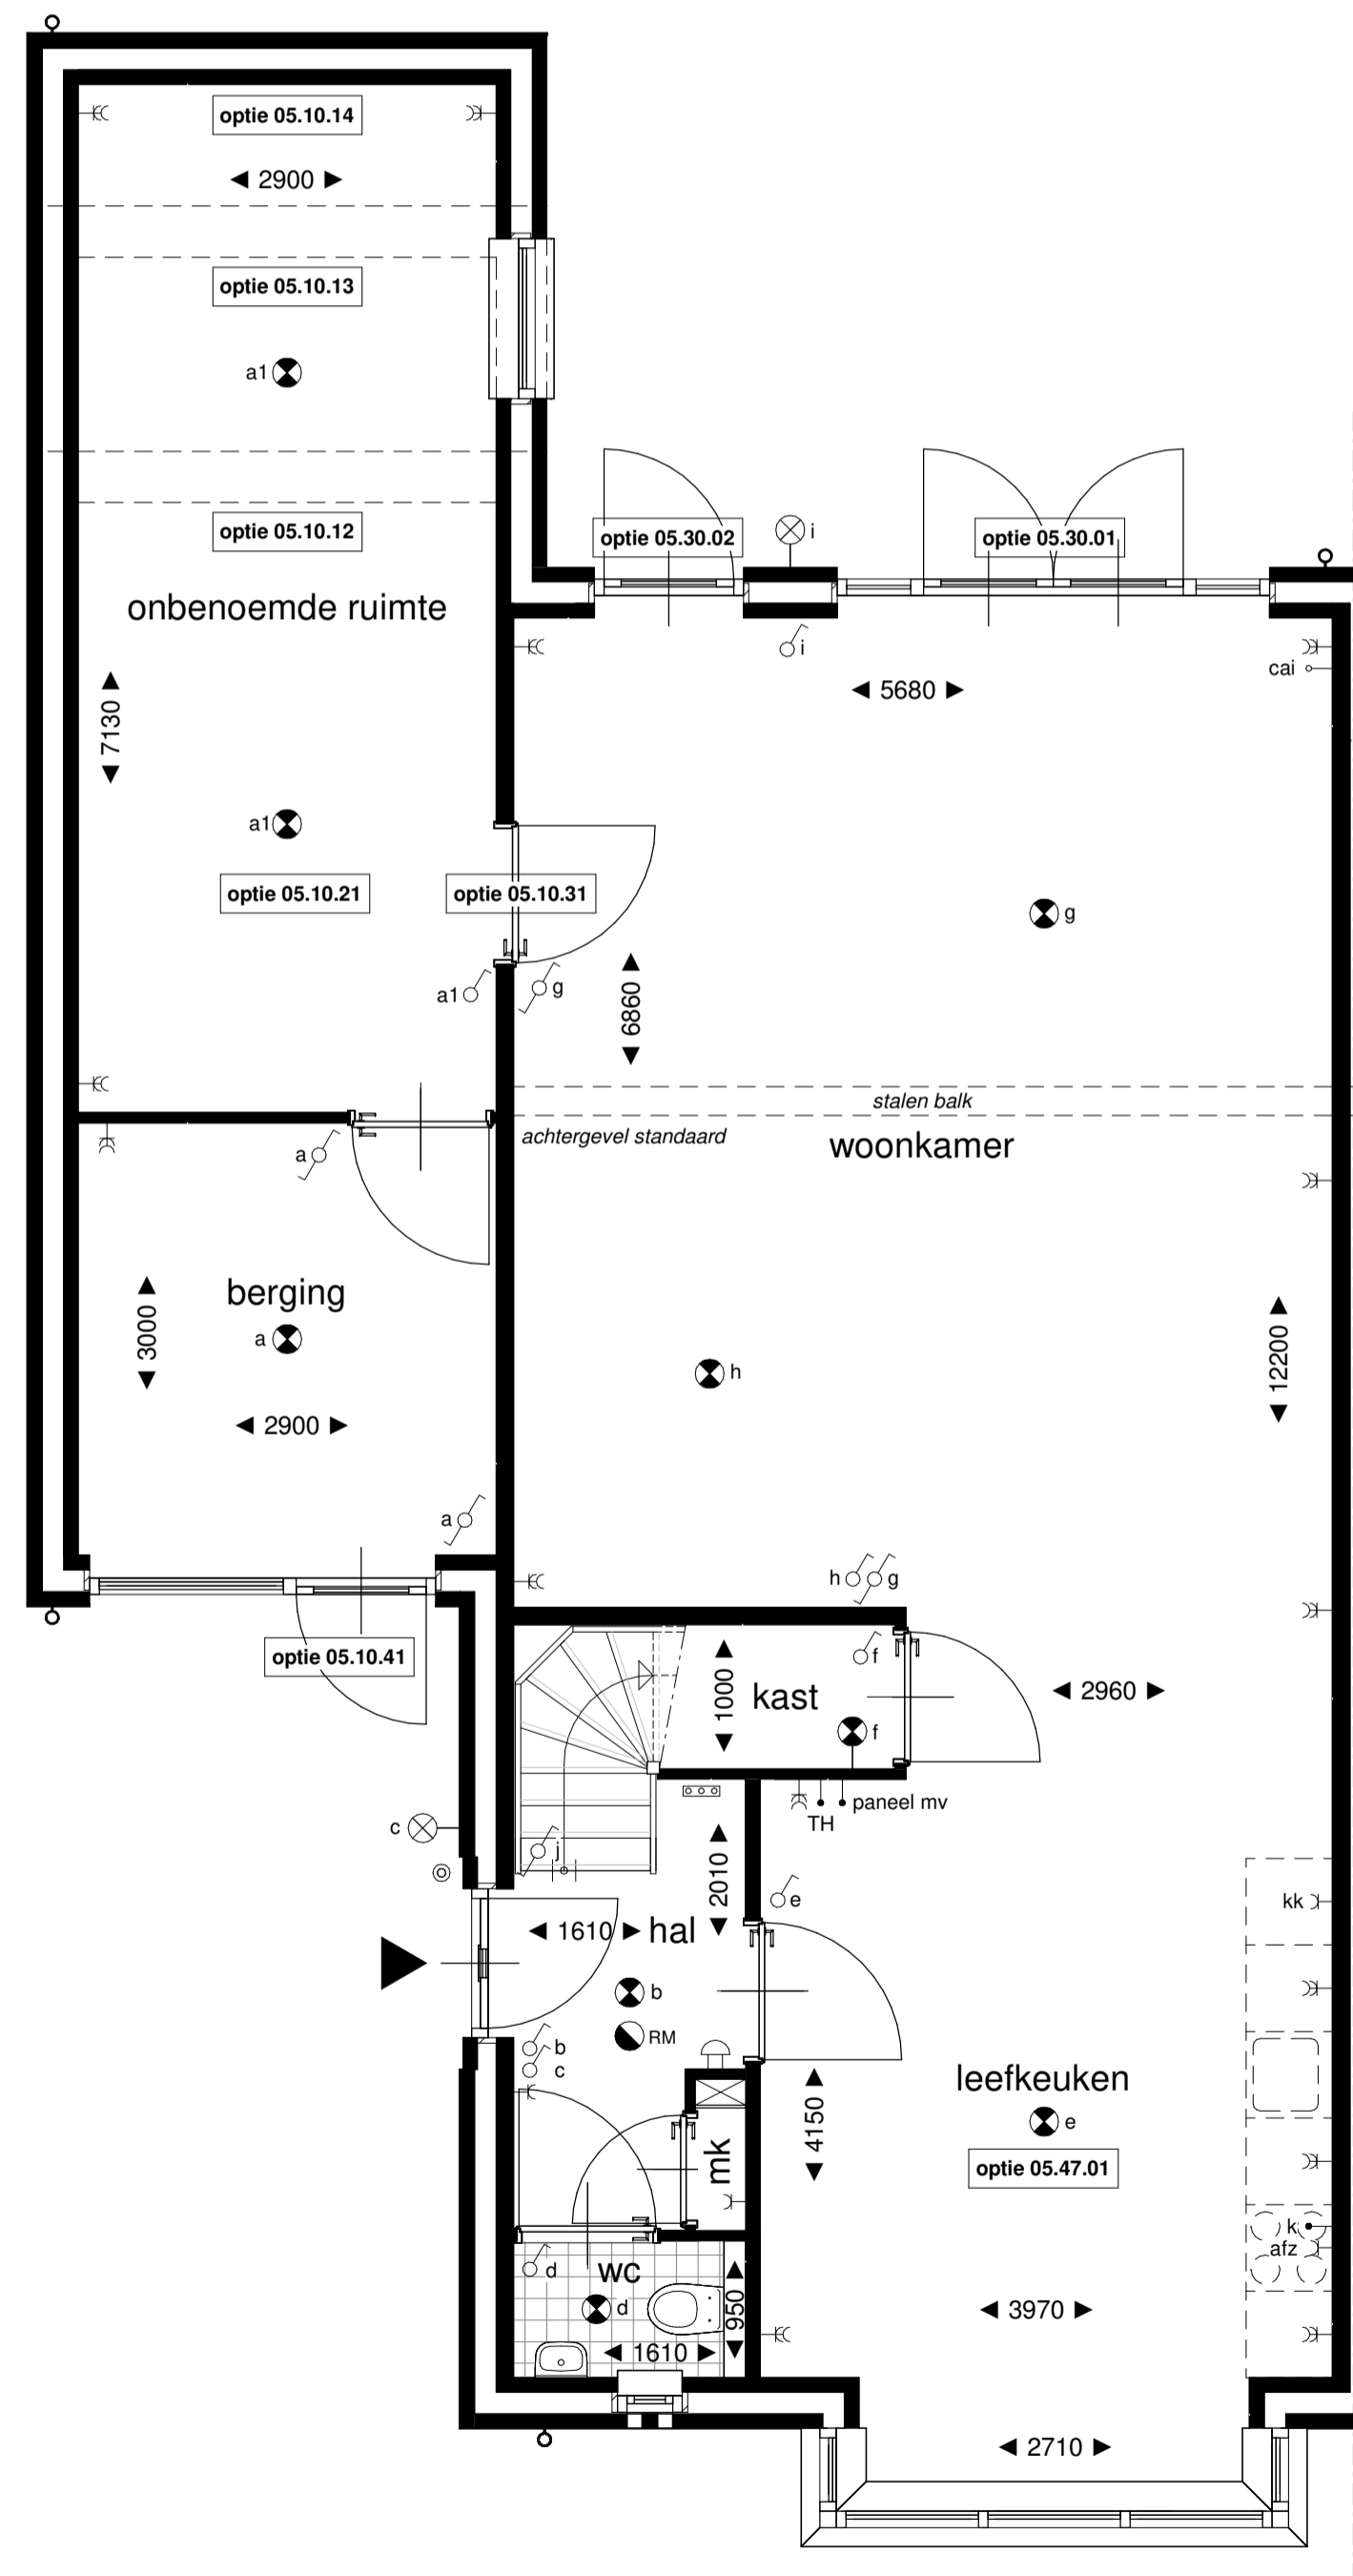


BEGANE GROND

optie 05.05.01 optie 05.05.02 optie 05.05.03
 optie 05.10.14 optie 05.10.21 optie 05.10.31 optie 05.10.41
 optie 05.30.01 optie 05.30.02
 optie 05.47.01

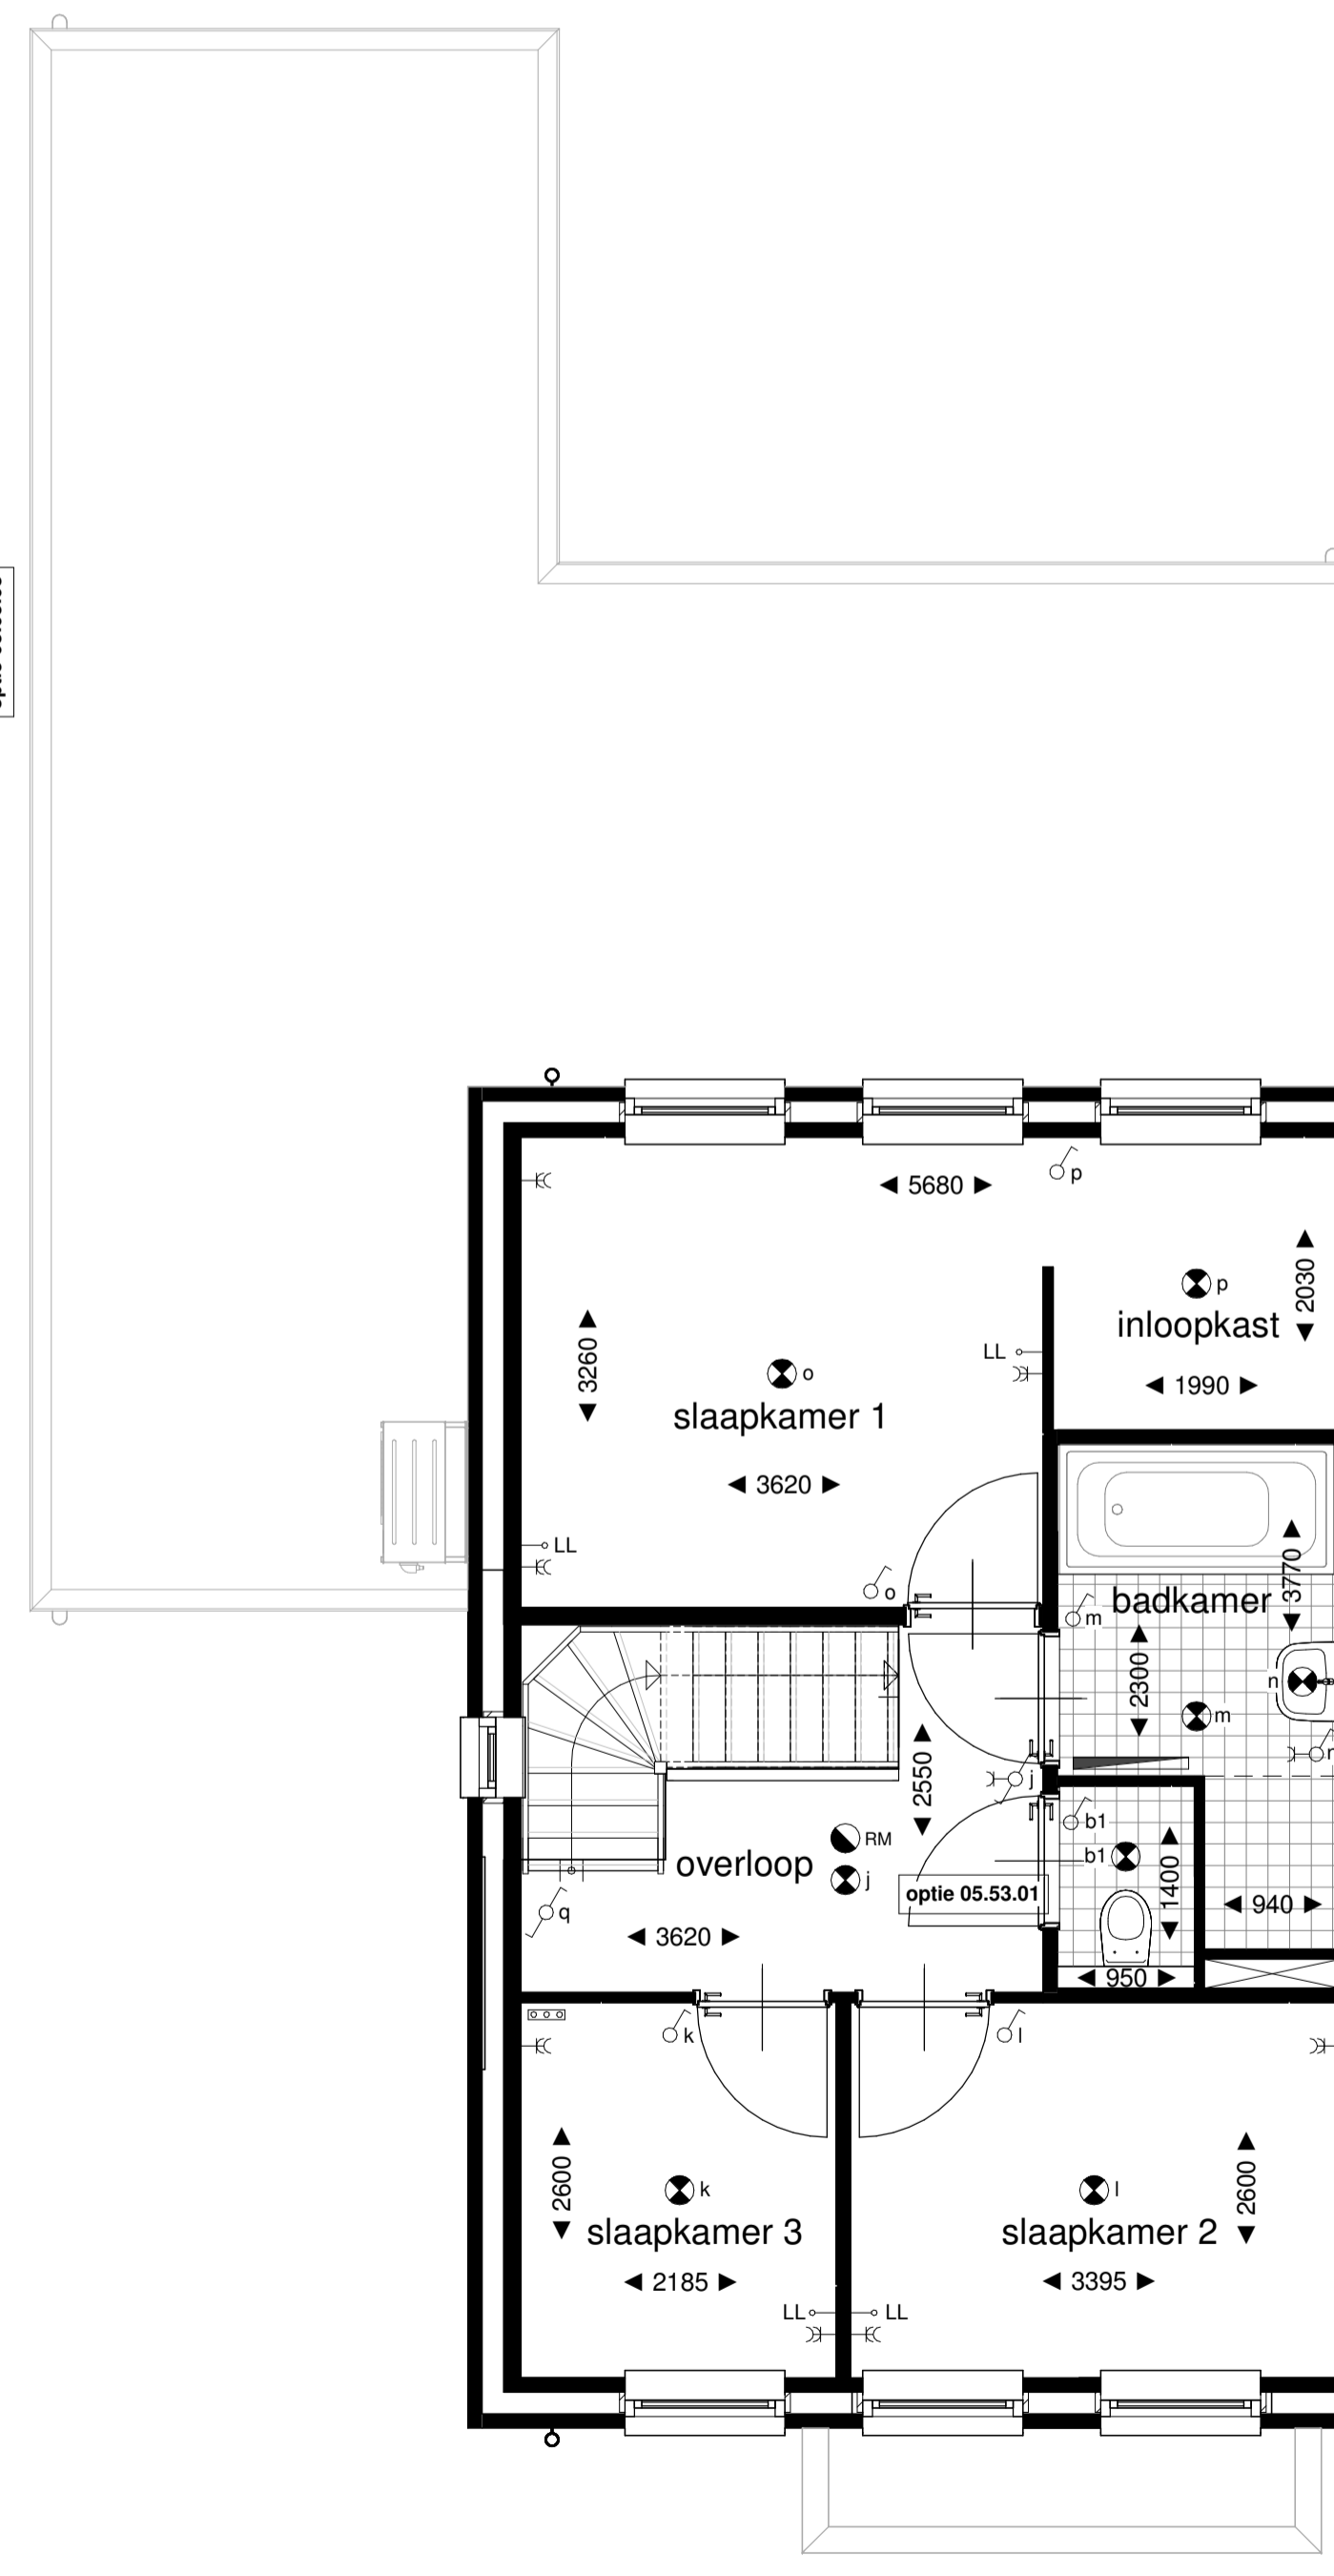

1e VERDIEPING

optie 05.53.01

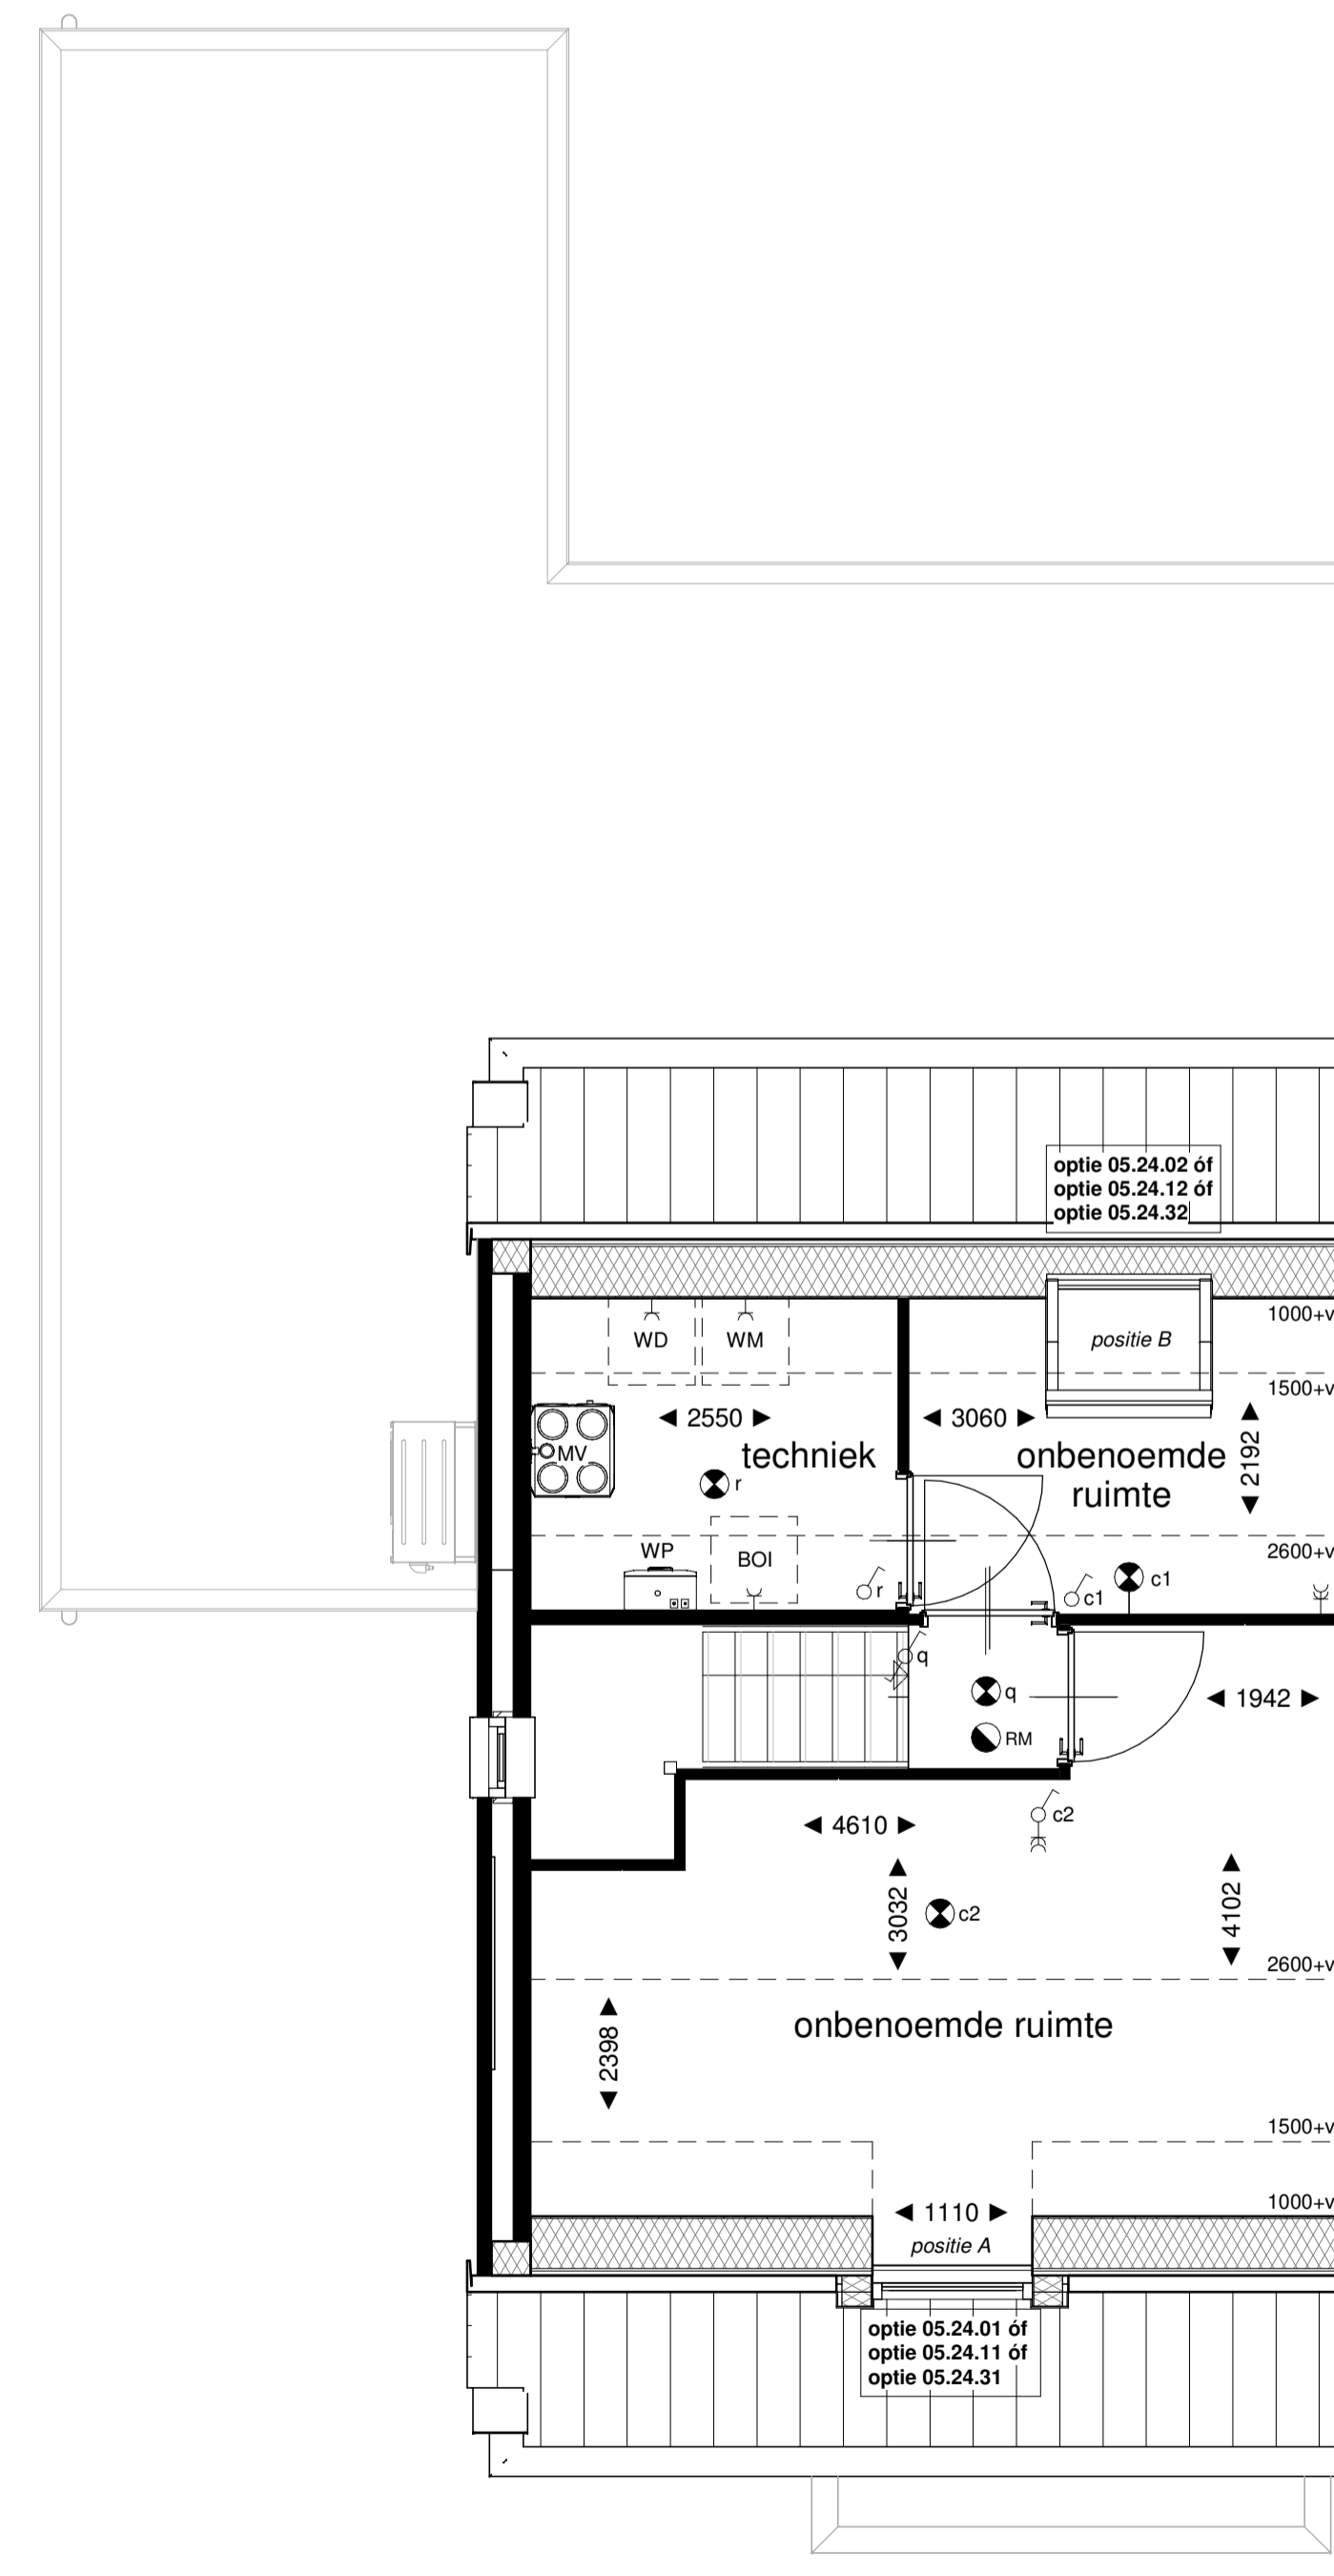

2e VERDIEPING

optie 05.24.02 optie 05.24.31

OPTIELIJST

- 05.05.01 Uitbreiding 1200mm achterzijde woning
- 05.05.02 Uitbreiding 2400mm achterzijde woning
- 05.05.03 Uitbreiding 3600mm achterzijde woning

- 05.10.01 Verlengen ongeïsoleerde garage met 2 meter
- 05.10.02 Verlengen ongeïsoleerde garage met 3,7 meter
- 05.10.03 Verlengen ongeïsoleerde garage met 4,9 meter
- 05.10.11 Isoleren standaard garage
- 05.10.12 Verlengen garage met 2 meter inclusief isoleren
- 05.10.13 Verlengen garage met 3,7 meter inclusief isoleren
- 05.10.14 Verlengen garage met 4,9 meter inclusief isoleren
- 05.10.21 Opsplitsen garage in onbenoemde ruimte en berging (alleen i.c.m. optie 05.10.11 t/m 05.10.14)
- 05.10.31 Tussendeur naar garage
- 05.10.41 Pui met enkele deur i.p.v. dubbele garagedeur

- 05.24.01 Dakvenster afm. 1140x1180 op positie A
- 05.24.02 Dakvenster afm. 1140x1180 op positie B
- 05.24.03 Dakvenster afm. 1140x1180 op positie C (alleen mogelijk bij vrijstaande woning)
- 05.24.11 Dakvenster afm. 780x1180 op positie A
- 05.24.12 Dakvenster afm. 780x1180 op positie B
- 05.24.13 Dakvenster afm. 780x1180 op positie C (alleen mogelijk bij vrijstaande woning)
- 05.24.31 Dakkapel breed 1110mm op positie A
- 05.24.32 Dakkapel breed 1110mm op positie B
- 05.24.33 Dakkapel breed 1110mm op positie C (alleen mogelijk bij vrijstaande woning)

- 05.30.01 Dubbele tuindeuren met zijlichten i.p.v. standaard pui
- 05.30.02 Aparte buitendeur (alleen i.c.m. optie 05.30.01)
- 05.30.03 Schuifpui i.p.v. standaard pui

- 05.47.01 Keuken verplaatsen naar voorzijde

- 05.53.01 Separaat toilet 1e verdieping



Verkooptekening

Datum: 01-12-2020

Tek.nr: VK-08

T1/T2 opties

schaal: 1:50 / 1:100

