




**ACHTERGEVEL**

optie 05.30.03




**LINKER ZIJGEVEL**

optie 05.10.13 optie 05.10.21

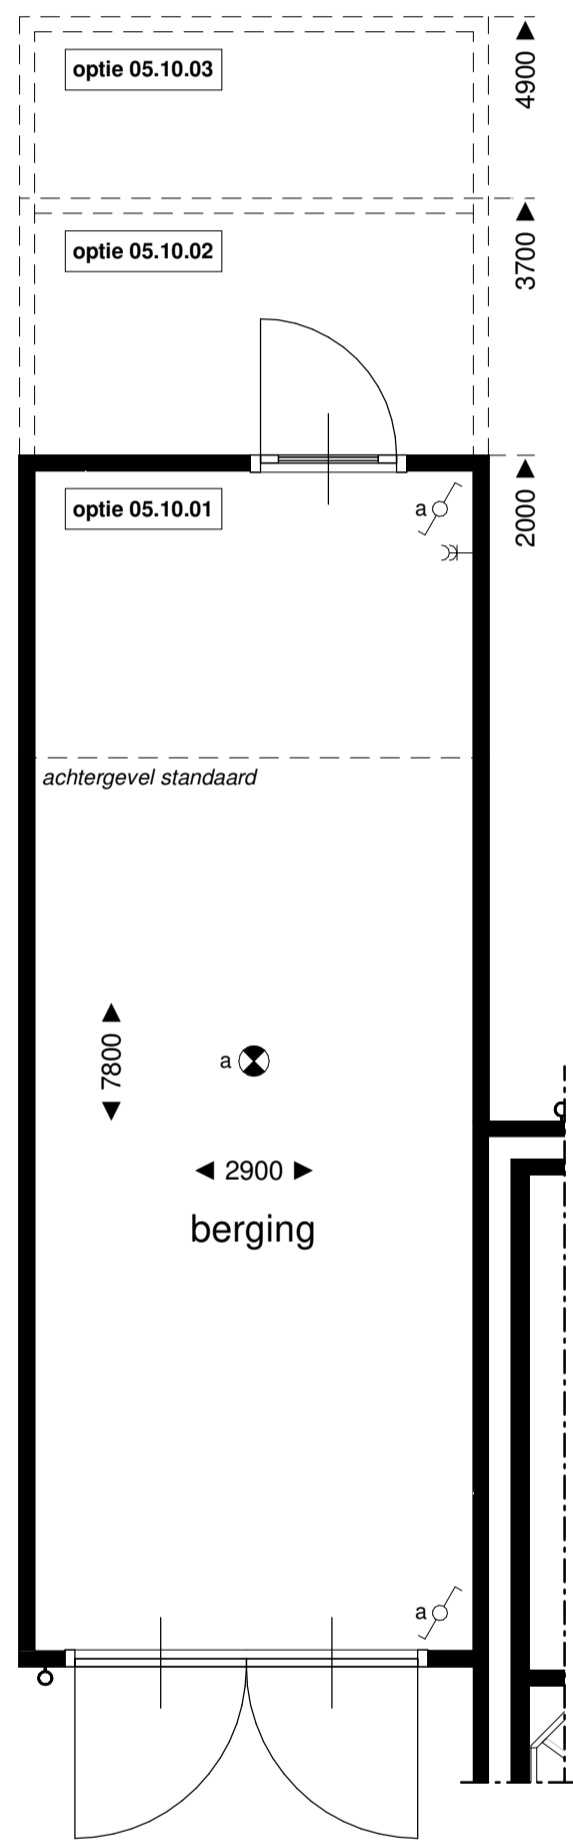


**BEGANE GROND**

optie 05.10.01 optie 05.10.02 optie 05.10.03

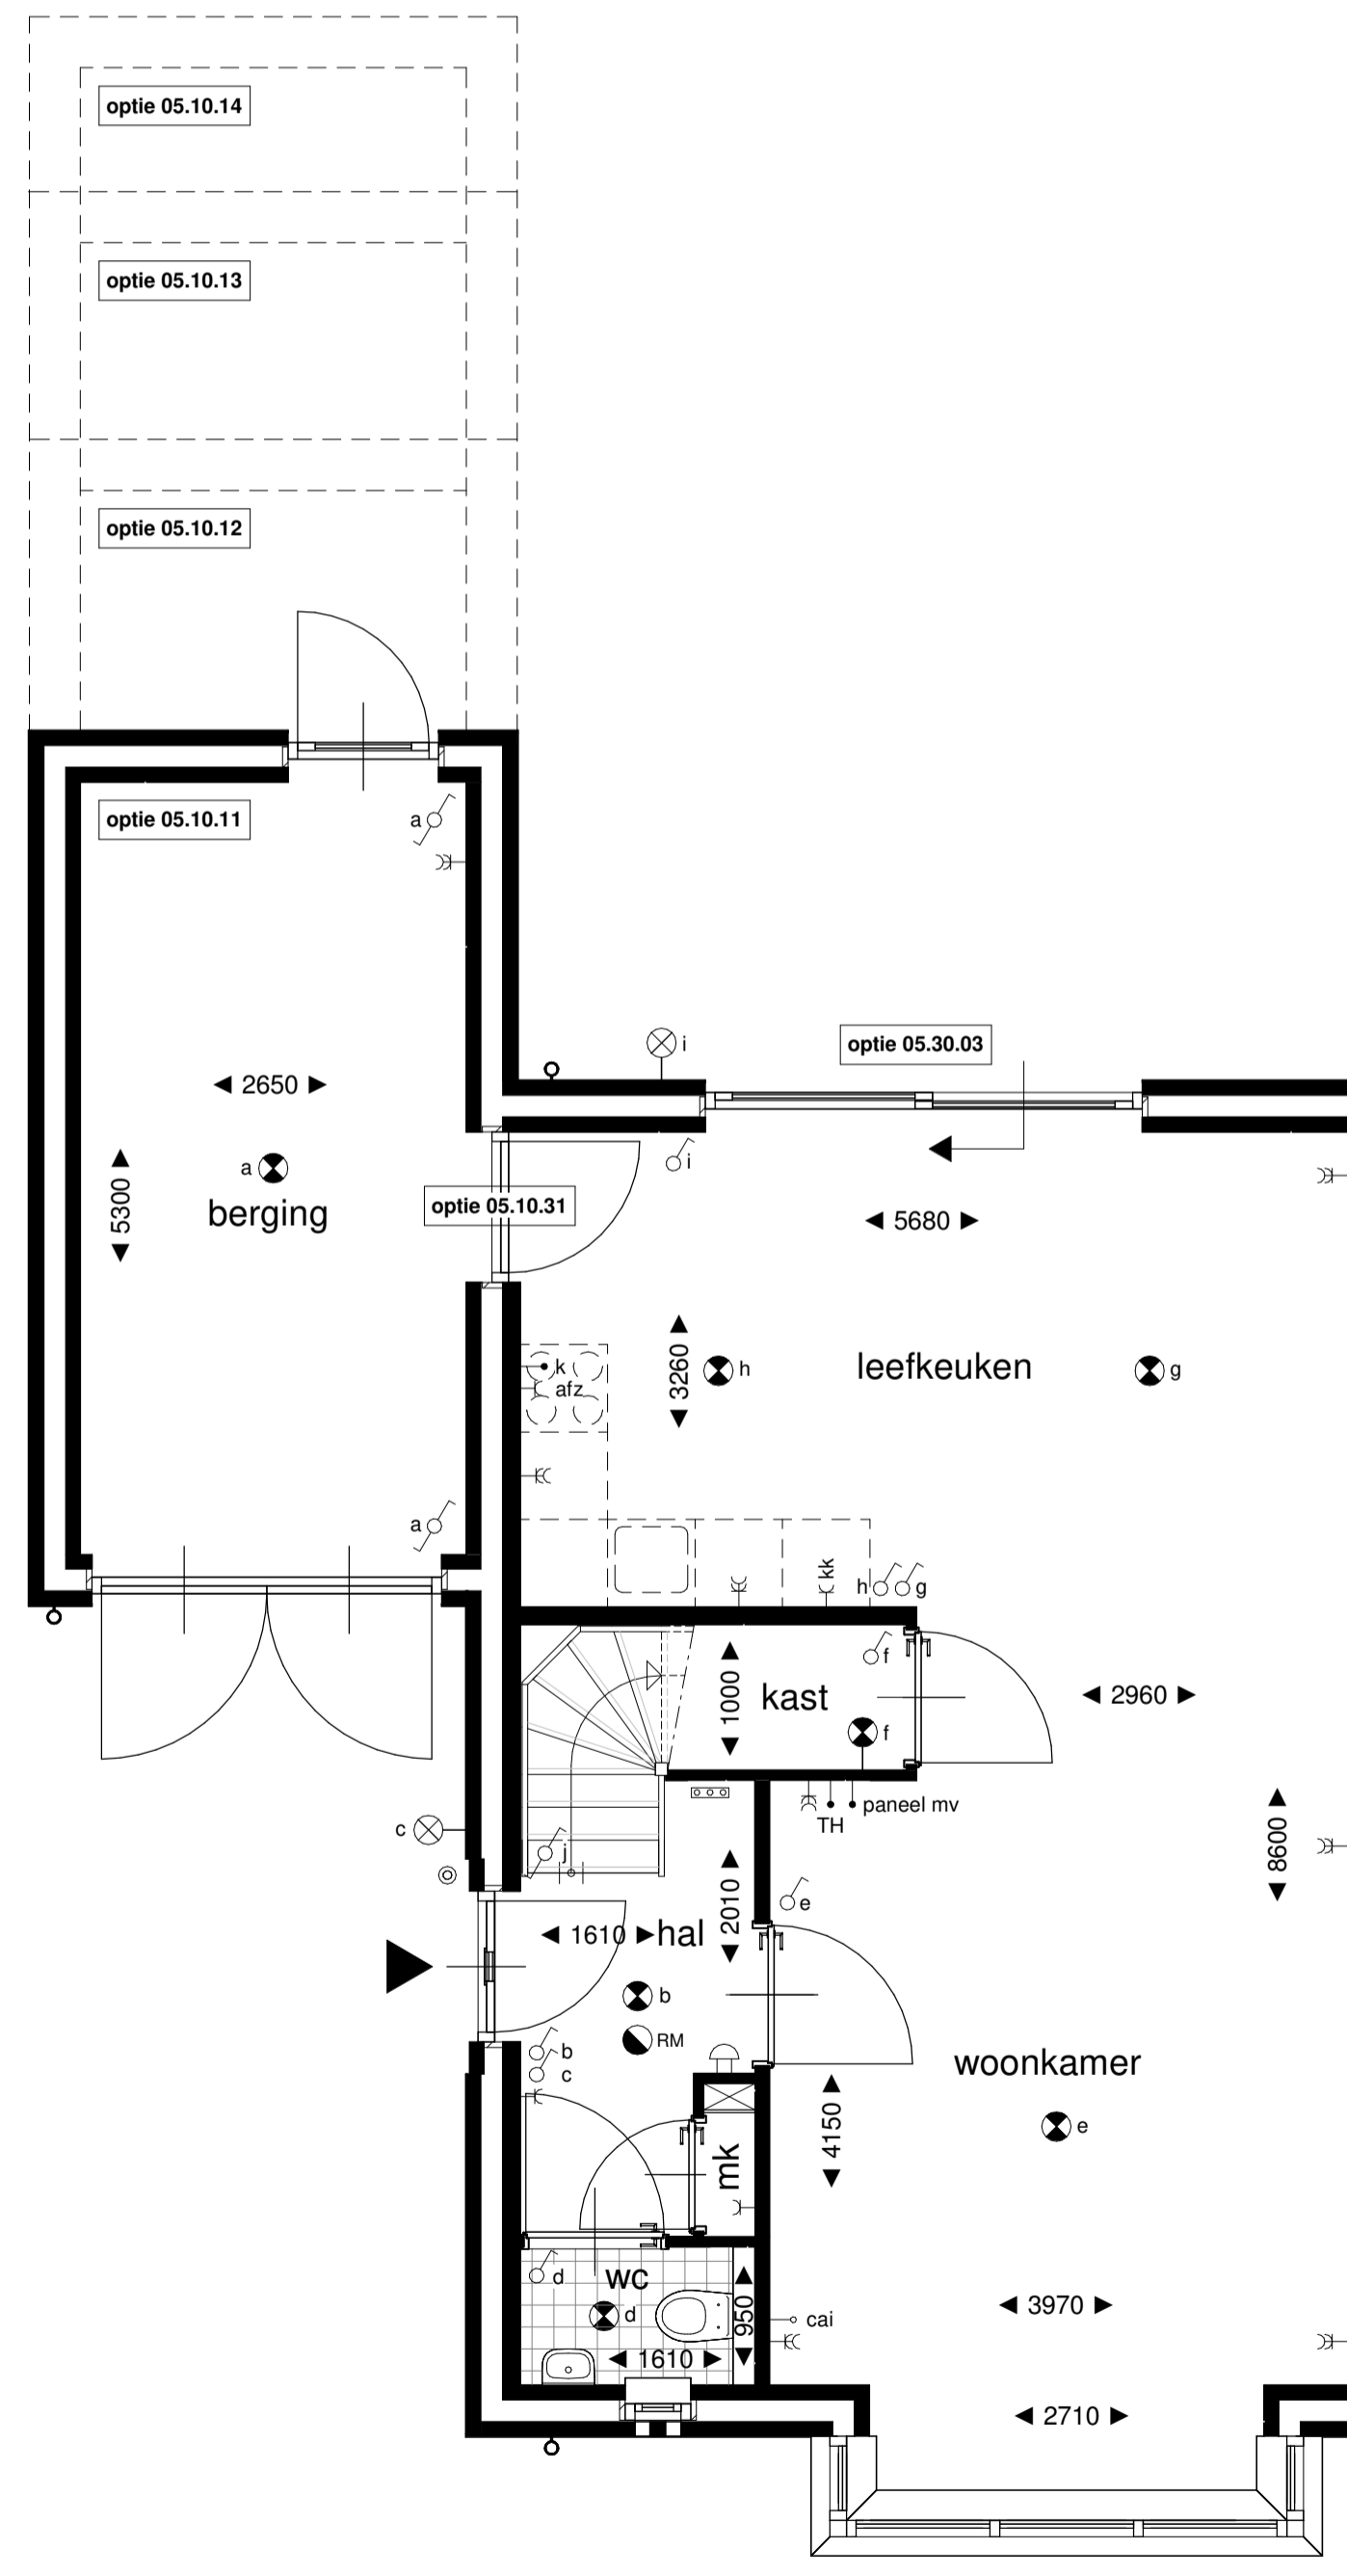

**BEGANE GROND**

optie 05.10.11 optie 05.10.31  
optie 05.30.03

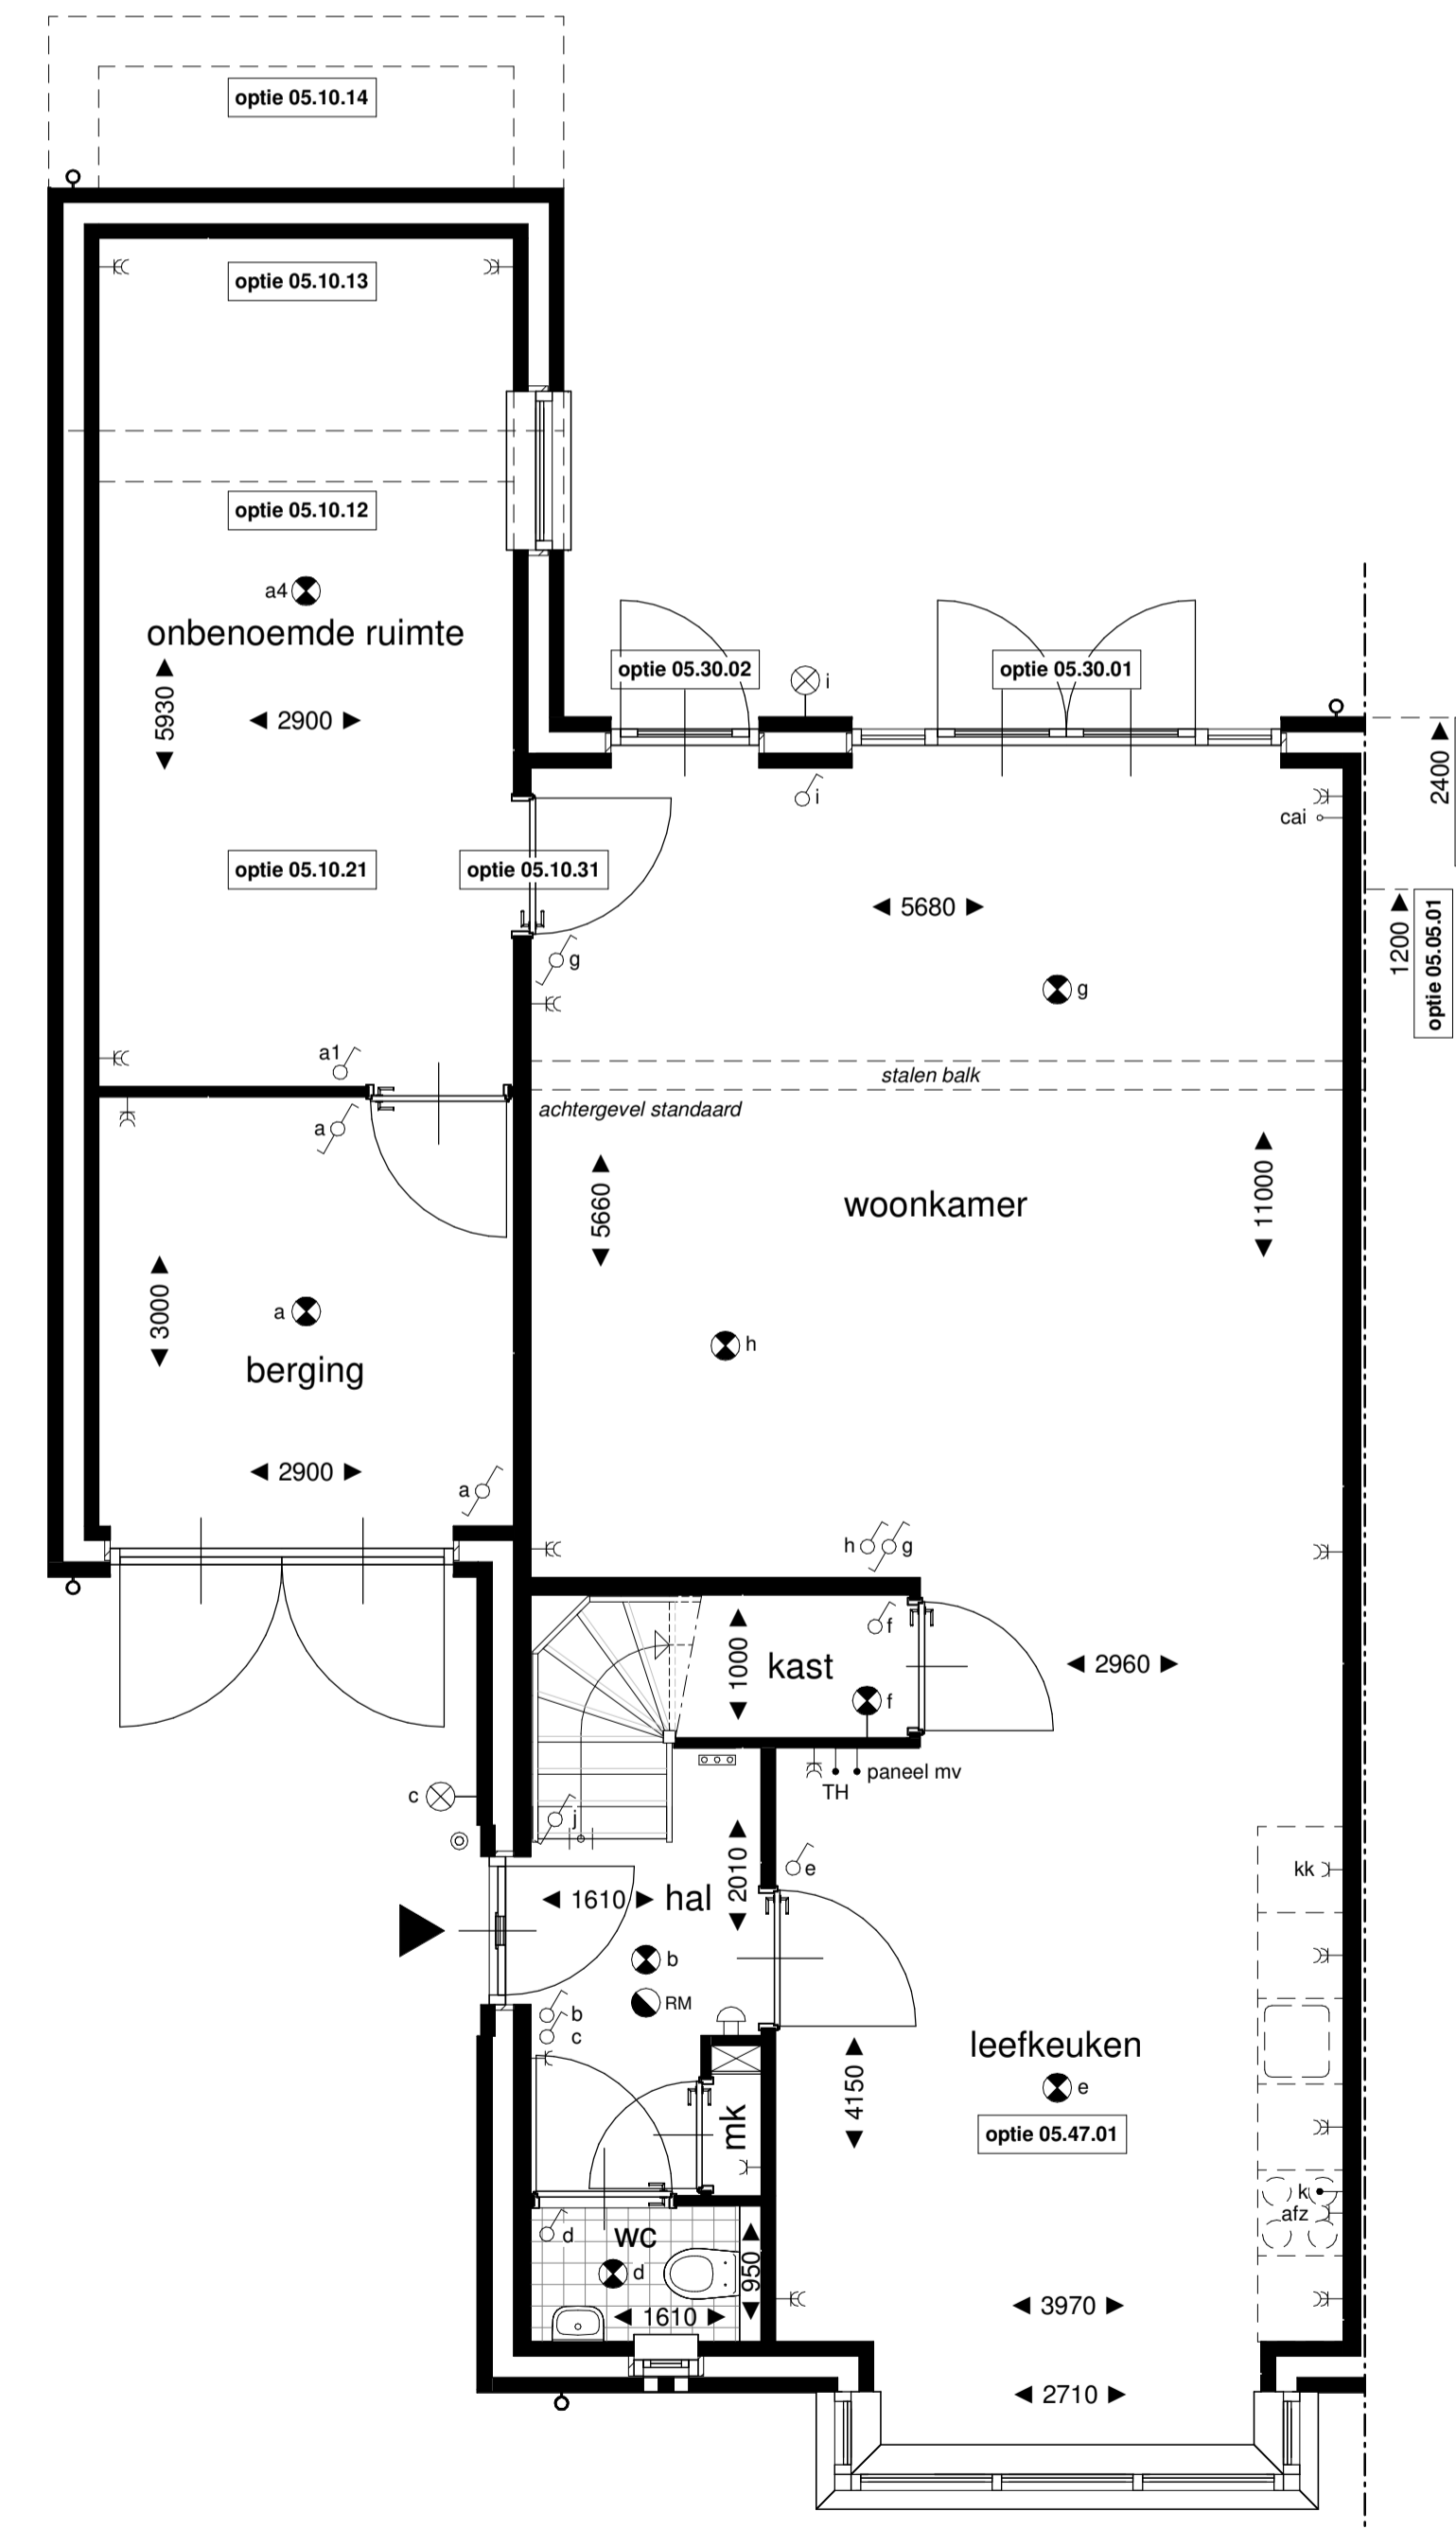

**BEGANE GROND**

optie 05.05.01 optie 05.05.02  
optie 05.10.13 optie 05.10.21 optie 05.10.31  
optie 05.30.01 optie 05.30.02  
optie 05.47.01

**OPTIELIJST**

- 05.05.01 Uitbreiding 1200mm achterzijde woning
- 05.05.02 Uitbreiding 2400mm achterzijde woning
- 05.05.03 Uitbreiding 3600mm achterzijde woning
- 05.10.01 Verlengen ongeïsoleerde garage met 2 meter
- 05.10.02 Verlengen ongeïsoleerde garage met 3,7 meter
- 05.10.03 Verlengen ongeïsoleerde garage met 4,9 meter
- 05.10.11 Isoleren standaard garage
- 05.10.12 Verlengen garage met 2 meter inclusief isoleren
- 05.10.13 Verlengen garage met 3,7 meter inclusief isoleren
- 05.10.14 Verlengen garage met 4,9 meter inclusief isoleren
- 05.10.21 Opsplitsen garage in onbenoemde ruimte en berging (alleen i.c.m. optie 05.10.11 t/m 05.10.14)
- 05.10.31 Tussendeur naar garage
- 05.10.41 Pui met enkele deur i.p.v. dubbele garagedeur
- 05.24.01 Dakvenster afm. 1140x1180 op positie A
- 05.24.02 Dakvenster afm. 1140x1180 op positie B
- 05.24.03 Dakvenster afm. 1140x1180 op positie C (alleen mogelijk bij vrijstaande woning)
- 05.24.11 Dakvenster afm. 780x1180 op positie A
- 05.24.12 Dakvenster afm. 780x1180 op positie B
- 05.24.13 Dakvenster afm. 780x1180 op positie C (alleen mogelijk bij vrijstaande woning)
- 05.24.31 Dakkapel breed 1110mm op positie A
- 05.24.32 Dakkapel breed 1110mm op positie B
- 05.24.33 Dakkapel breed 1110mm op positie C (alleen mogelijk bij vrijstaande woning)
- 05.30.01 Dubbele tuindeuren met zijlichten i.p.v. standaard pui
- 05.30.02 Aparte buitendeur (alleen i.c.m. optie 05.30.01)
- 05.30.03 Schuifpui i.p.v. standaard pui
- 05.47.01 Keuken verplaatsen naar voorzijde
- 05.53.01 Separaat toilet 1e verdieping



Verkooptekening

Datum: 01-12-2020  
Tek.nr: VK-09

**T1/T2 opties**

schaal: 1:50 / 1:100

**JANSSEN & JONG**  
projectontwikkeling

